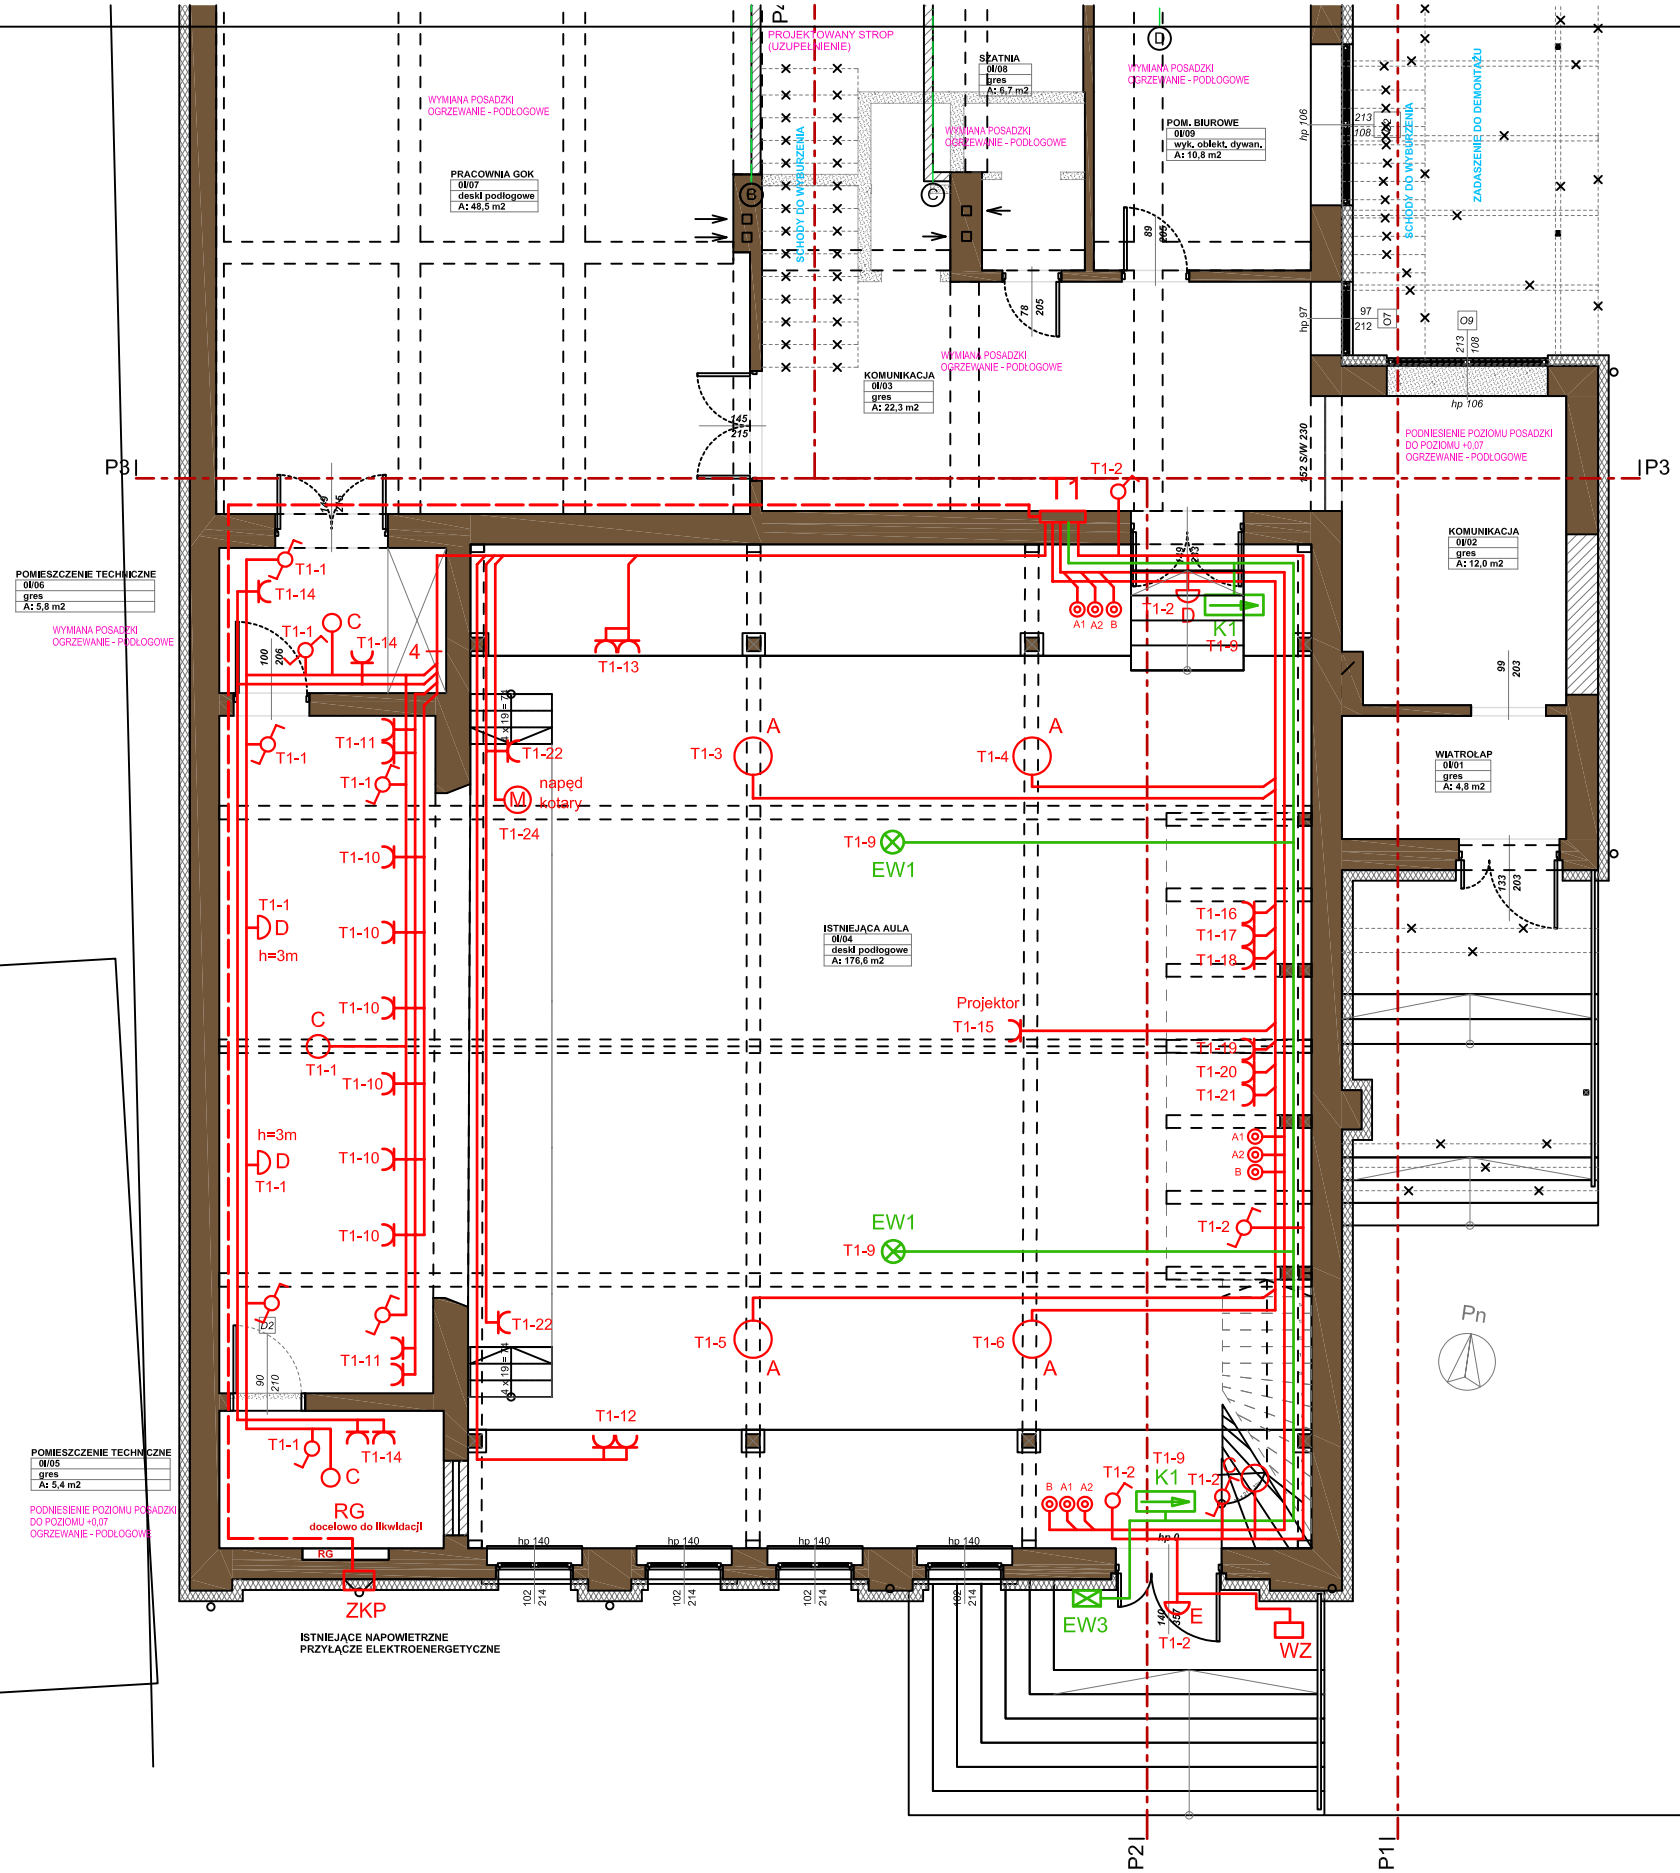

A — Oprawa oświetleniowa-żyrandol zwieszany potrójny

B — Oprawa oświetleniowa typu kinkiet naścienny

C — Oprawa nastropowa typu plafoniera

D — Oprawa naścienna

E — Oprawa naścienna zewnętrzna IP-65

WZ — Wyłącznik zmierzchowy

EW1 — Oprawa awaryjna nastropowa LED autonomiczna do centralnego monitoringu IP-41 1-godzina rozsył uniwersalny np.LOVATO II LV2U 3W 1h SA RU WH

EW3 — Oprawa awaryjna zewnętrzna LED autonomiczna do centralnego monitoringu IP-66 1-godzina rozsył asymetryczny np. OUTDOOR ODB 3x1W 1h SA RU + HTR-25

K1 — Oprawa awaryjna kierunkowa LED autonomiczna do centralnego monitoringu IP-44 1-godzina montaż naścienny np. INFINITY II B IF2BWS 1W 1h SA RU WH

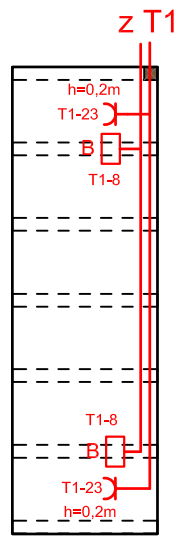

instalacje pod balkonem

PRACOWNIA PROJEKTOWO-WDROŻENIOWA ELEKTROTECHNIKI
"ELPROJEKT"S.C.
Tadeusz Koryzno , Bogusław Pokojski
10-444 OLSZTYN
ul. Kołobrzeska 13 p.320
tel/fax: (0-89) 534 13 27
e-mail: elprojekt@wp.pl

stadium :	branża : ELEKTRYCZNA		AULA PLAN INSTALACJI ELEKTRYCZNEJ	
projektant : mgr inż. Tadeusz Koryzno	nr. uprawnień 257/87/OL	podpis		
opracował :	nr. uprawnień	podpis	data 02.2017	skala
sprawdził : mgr inż. Bogusław Pokojski	nr. uprawnień 92/84/OL	podpis	nr rysunku E-	