



PRZEKRÓJ NORMALNY - 2+590 -2+650

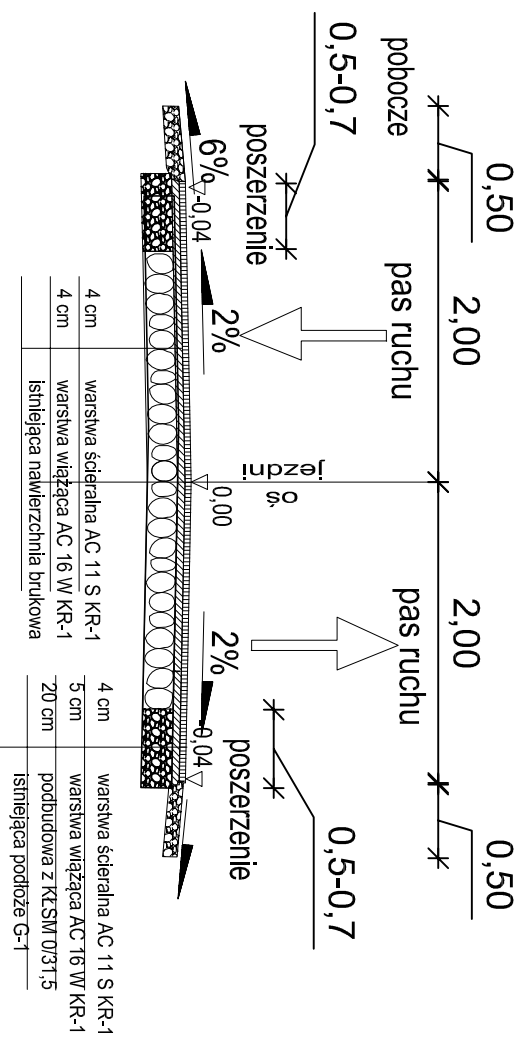

PRZEKRÓJ NORMALNY - km 2+510-2+590

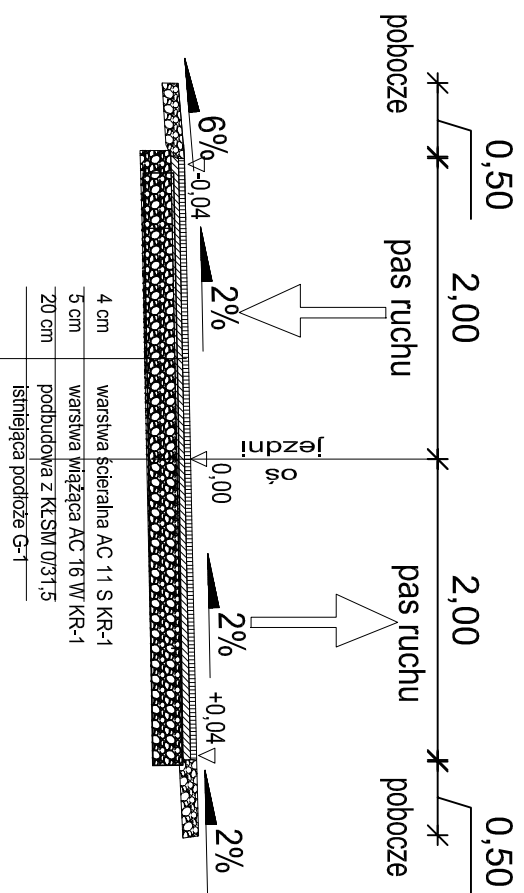

PROJEKT	Przebudowa drogi gminnej nr 195014N Rumy kol. - Giszal km 2+510-2+650		
ADRES OBIEKTU	dz.nr 44 obr.3 m Giszal gmina Dźwierzuty		
NAZWA RYSUNKU	Przekroje konstrukcyjne		
PROJEKTOWAŁ	Janusz Skrobirski nr upr.437/OL/94		
SKALA 1:20	DATA 02 - 2018	RYS. NR 2.8.1	