

UCHWAŁA Nr IX/74/07
Rady Gminy Dźwierzuty
z dnia 30 listopada 2007 r.

**w sprawie przystąpienia do zmiany miejscowego planu zagospodarowania
przestrzennego w obrębie wsi Linowo, gmina Dźwierzuty**

Na podstawie art. 14 ust. 1, 2, 4 ustawy z dnia 27 marca 2003 r. o planowaniu i zagospodarowaniu przestrzennym (Dz. U. z 2003 r. Nr 80, poz.717 z późn. zm.), zwanej dalej ustawą, Rada Gminy Dźwierzuty uchwala, co następuje :

§ 1.

1. Na wniosek wójta gminy przystępuje się do zmiany miejscowego planu zagospodarowania przestrzennego w obrębie wsi Linowo, gmina Dźwierzuty, zwanego dalej planem.
2. Granice obszaru objętego projektem planu przedstawia załącznik graficzny Nr 1 do uchwały.
3. Obowiązkowy zakres ustaleń planu miejscowego określa art.15 ust.2 ustawy.

§ 2.

Wykonanie uchwały powierza się wójtowi gminy i zobowiązuje się go do wszczęcia postępowania i wykonania czynności zgodnie z art. 17 ustawy.

§ 3.

Uchwała wchodzi w życie z dniem podjęcia.

Przewodniczący Rady Gminy

Krzysztof Sawicki

Kopia mapy ewidencyjnej


w skali 1:2 000

województwo warmińsko-mazurskie

powiat szczycieński

gmina - Dźwierzuty

sołectwo - Linowo

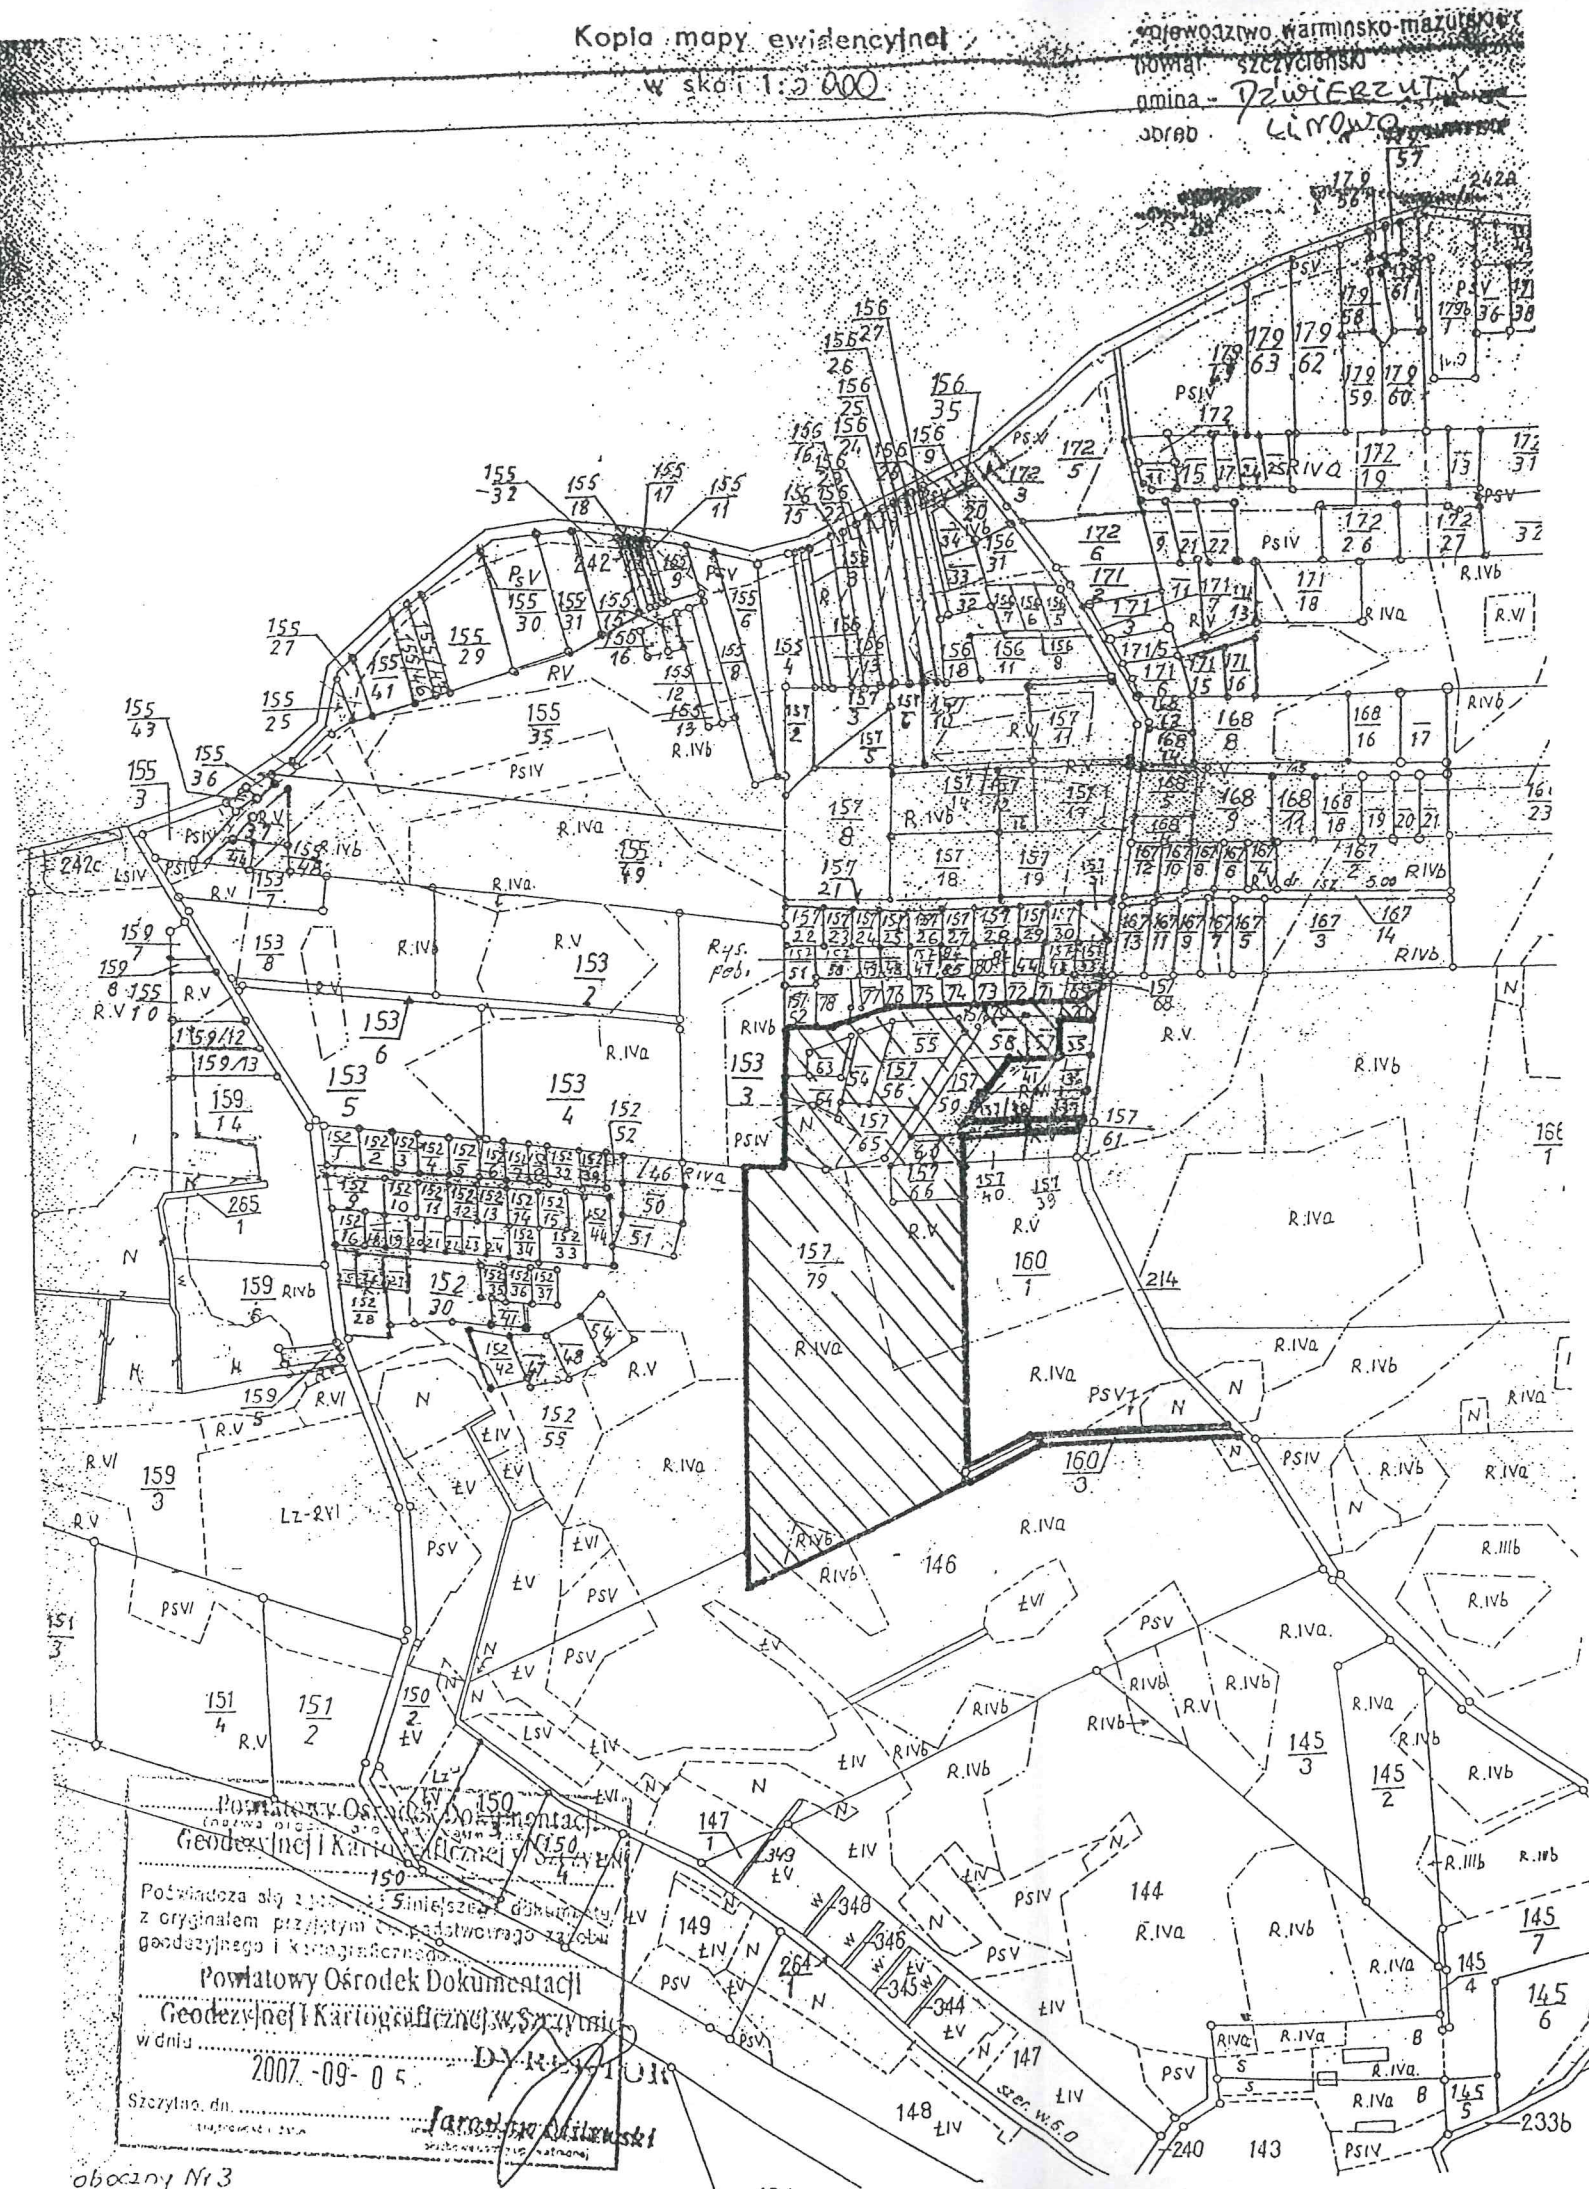

- GRANICE OBSZARÓW OBJĘTYCH

PLANEM W LINOWIE

Mapa ewidencyjna skala 1 : 5000 obręb Linowo

gmina Dźwierzuty

**RADA GMINY
DŹWIERZUTY**

Załącznik Nr 1

do uchwały Nr IX / 107 Rady Gminy

Dźwierzuty z dnia 30 listopada 2007 r.

PRZEWODNICZĄCY
Rady Gminy
Krzysztof Sawicki

Powiatowy Ośrodek Dokumentacji
Geodezyjnej i Kartograficznej w Szczycie
Pobrano z archiwum
z oryginałem przesyłanym do Powiatowego Ośrodka Dokumentacji
Geodezyjnej i Kartograficznej w Szczycie
w dniu 2007-09-05
Szczecin, dn. 2007-09-05
Jacek Olszowski

oboczn. Nr 3

UZASADNIENIE

1. Przedmiotowy obszar przeznaczony jest częściowo w miejscowym planie zagospodarowania przestrzennego zespołów zabudowy letniskowej w obrębie wsi Linowo gmina Dźwierzuty zatwierdzonym uchwałą Nr XXVII/175/98 Rady Gminy w Dźwierzutach z dnia 28 maja 1998 r. na cele rolne, a częściowo obszar nie posiada obowiązującego miejscowego planu zagospodarowania przestrzennego
2. Na podstawie dokonanej analizy, o której mowa w art. 14 ust. 5 ustawy wójt gminy stwierdził, co następuje :
 - a. przeznaczenie przedmiotowego obszaru pod zabudowę letniskową wymaga sporządzenia planu miejscowego,
 - b. sporządzenie planu jest zasadne ze względów formalno-prawnych oraz z tytułu prowadzonej przez gminę polityki przestrzennej określonej w „Studium uwarunkowań i kierunków zagospodarowania przestrzennego gminy Dźwierzuty” uchwalonym uchwałą Nr XIV/122/2000 Rady Gminy w Dźwierzutach z dnia 7 lipca 2000 r.,
 - c. obszar objęty planem leży na terenie „kierunkowych obszarów rozwoju funkcji rekreacyjnej”, wyznaczonych w studium, a przewidywane rozwiązania planu są zgodne z jego ustaleniami.
3. Wobec powyższego Rada Gminy Dźwierzuty uznała za zasadne przystąpienie do sporządzenia przedmiotowego planu i postanowiła jak w treści uchwały.