

MIEJSCOWY PLAN ZAGOSPODAROWANIA PRZESTRZENNEGO DLA DZIAŁEK
EW. NR 252/6, 252/7, 252/8, 252/9, 252/10 W MIEJSCOWOŚCI AUGUSTOWO,
GMINA DŹWIERZUTY

ZAŁĄCZNIK NR 1
DO UCHWAŁY NR ...
RADY GMINY DŹWIERZUTY Z DNIA ...

WYRYS ZE STUDIUM UWARUNKOWAŃ
I KIERUNKÓW ZAGOSPODAROWANIA
PRZESTRZENNEGO GMINY DŹWIERZUTY

LEGENDA:

STRUKTURA FUNKCYJALNO-PRZESTRZENNA:



Podstrefa funkcjonalna	Stan istniejący	Kierunki rozwoju	Tereny zabudowy mieszkaniowej jednorodzinnej i usługowej
A			

Stanowiska archeologiczne wpisane do wojewódzkiej ewidencji zabytków archeologicznych

Złóża kopalin

Ujęcia wody

GRANICA MPZP

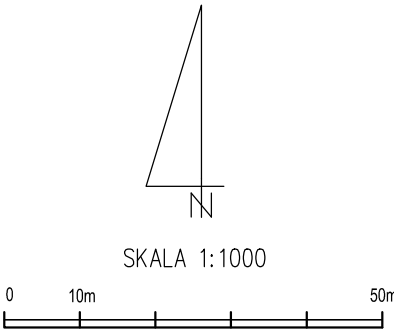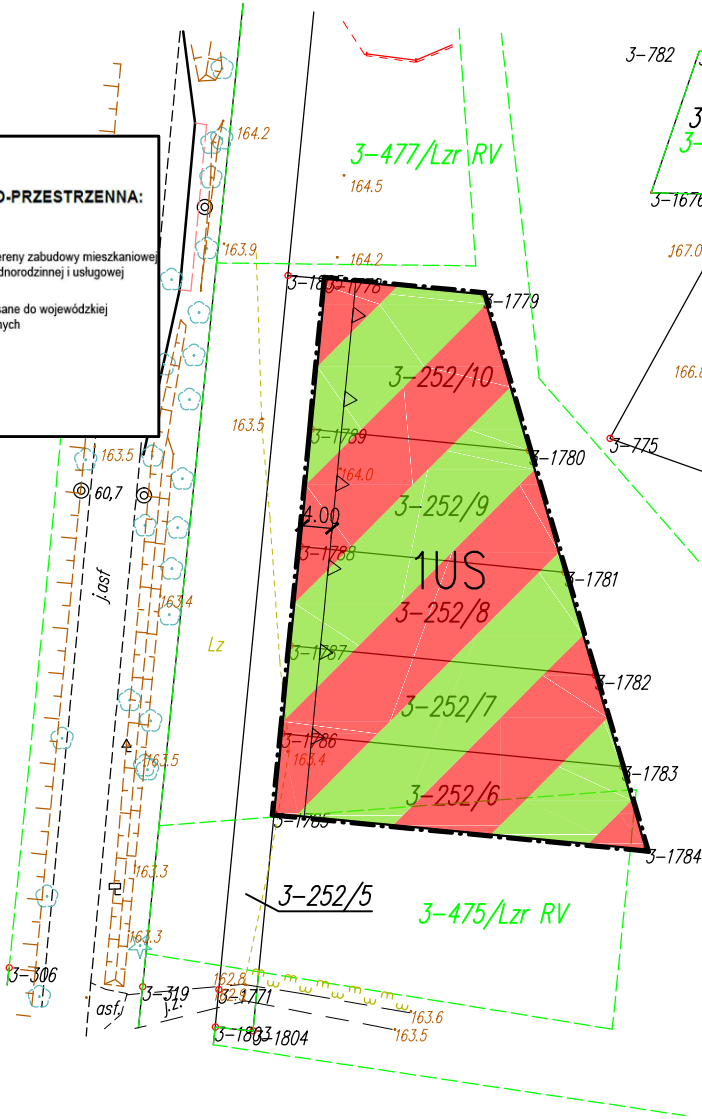

USTALENIA:

- 3-250 GRANICA PLANU
- LINE ROZGRANICZAJĄCE TERENY O RÓŻNYM PRZEZNACZENIU LUB RÓŻNYCH ZASADACH ZAGOSPODAROWANIA
- NIEPRZEKRACZALNA LINIA ZABUDOWY
- 1US TEREN SPORTU I REKREACJI

OZNACZENIA INFORMACYJNE:

WYMIAROWANIE

PRZEDSIĘBIORSTWO GOSPODARKI GRUNTAMI  Pluski, ul. Pluszna 19			
MIEJSCOWY PLAN ZAGOSPODAROWANIA PRZESTRZENNEGO DLA DZIAŁEK EW. NR 252/6, 252/7, 252/8, 252/9, 252/10 W MIEJSCOWOŚCI AUGUSTOWO, GMINA DŹWIERZUTY			
AUTORZY OPRACOWANIA		PODPIS	SKALA 1:1000
GŁÓWNY PROJEKTANT	mgr inż. Maciej Wronka		DATA: 04.2021
PROJEKTANT	mgr inż. Emilia Gałuszka – Wronka		ZAŁĄCZNIK NR 1