


MIEJSOWY PLAN ZAGOSPODAROWANIA PRZESTRZENNEGO
DLA DZIAŁKI O NR EW. 118/42 I 118/54 W OBRĘBIE DĄBROWA, GMINA DŹWIERZUTY

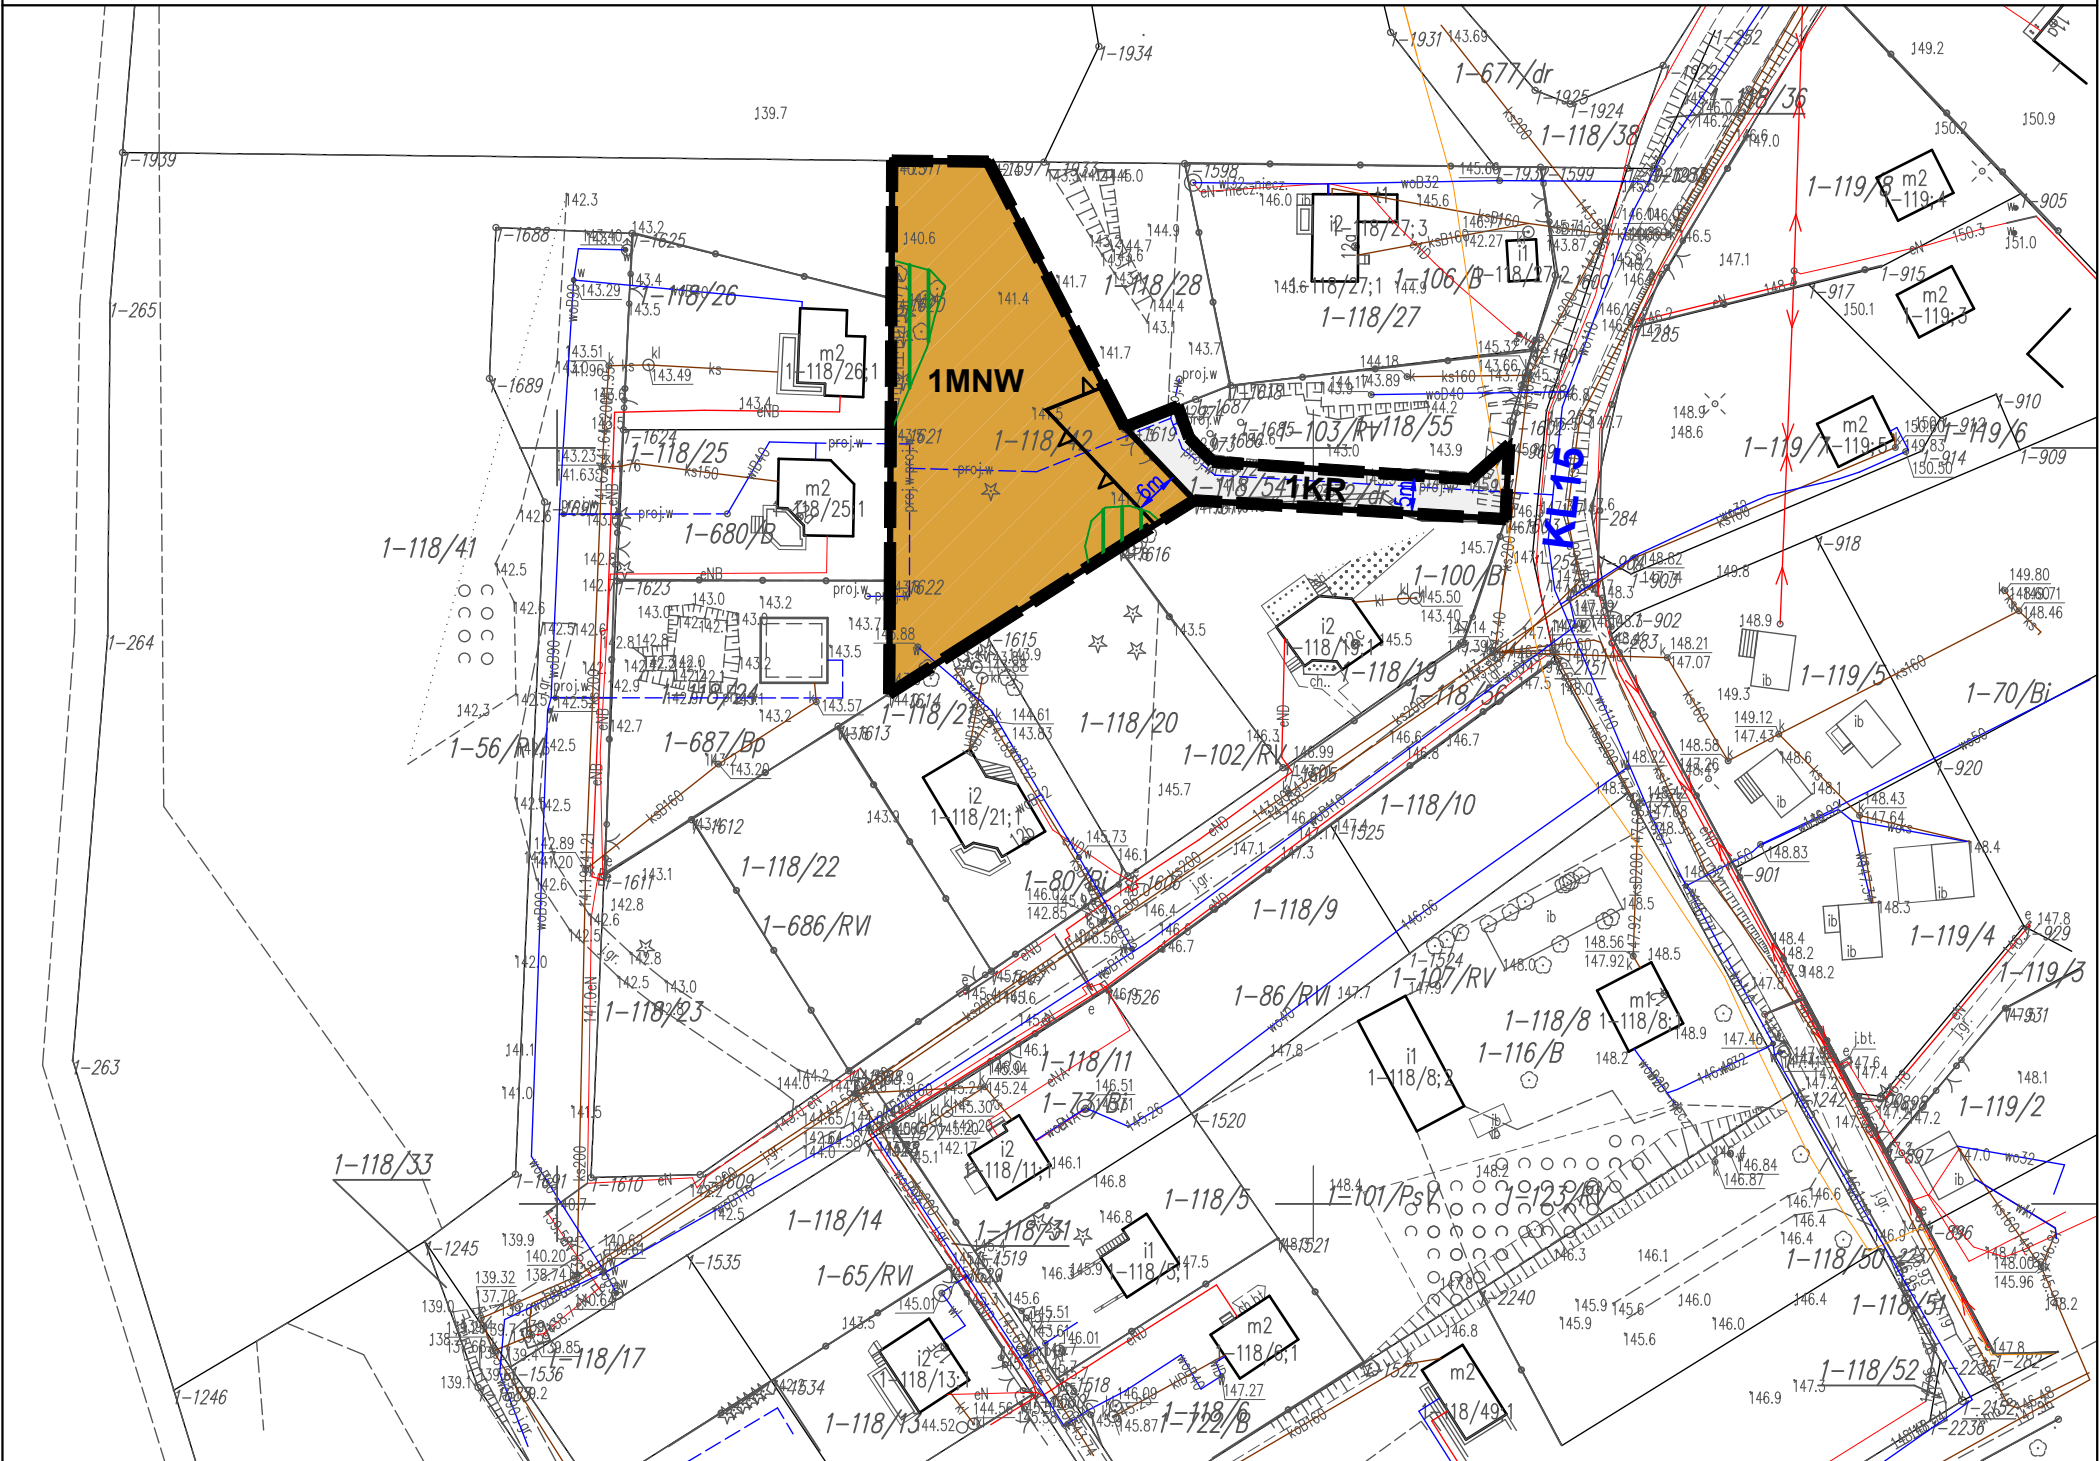


Publikacja:
Dziennik Urzędowy Województwa
Warmińsko - Mazurskiego
z dnia r., poz.

ZAŁĄCZNIK NR 1
DO UCHWAŁY NR
RADY GMINY DŹWIERZUTY
Z DNIA R.


Układ współrzędnych EPSG 2000 - strefa 7

Mapa pochodząca z państwowego zasobu
geodezyjnego Starosty Szczycieńskiego
ID: Gg.6642.2041.2024 z dnia 04.10.2024 r.

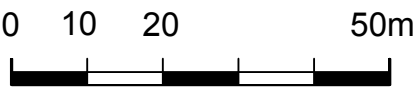

skala:1:1000

WYRYS Z PLANU OGÓLNEGO GMINY DŹWIERZUTY

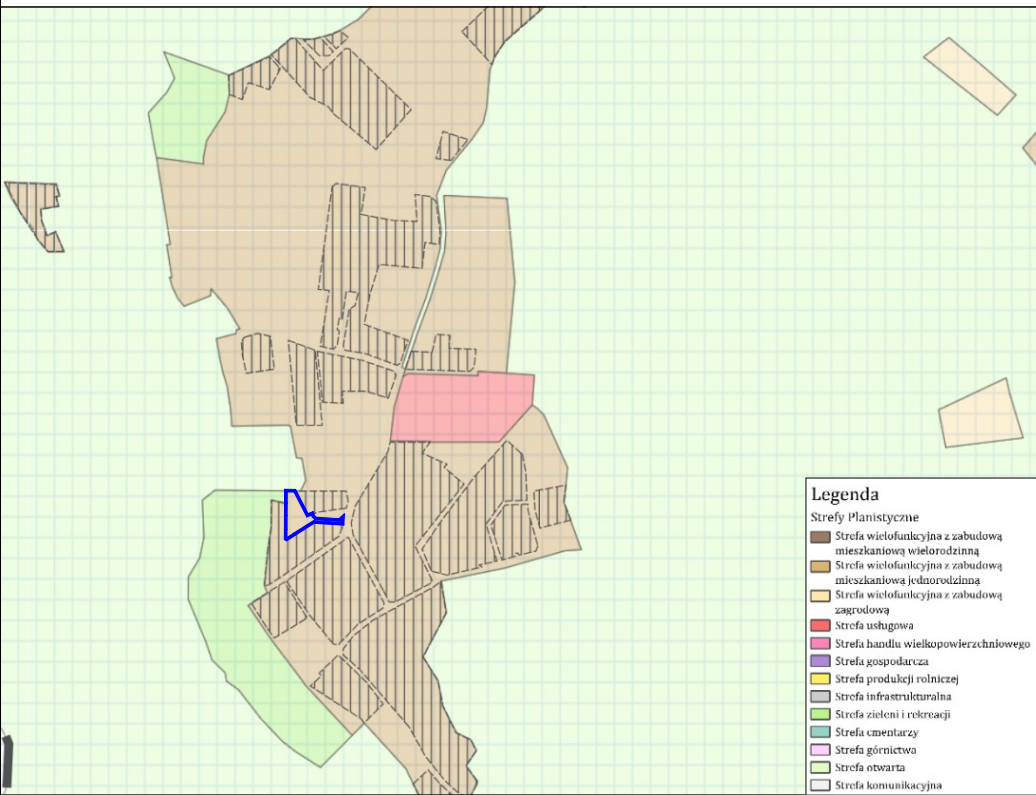

- Legenda**
- Strefy Planistyczne
- Strefa wielofunkcyjna z zabudową mieszkaniową wielorodzinną
 - Strefa wielofunkcyjna z zabudową mieszkaniową jednorodzinną
 - Strefa wielofunkcyjna z zabudową zagrodową
 - Strefa usługowa
 - Strefa handlu wielkopowierzchniowego
 - Strefa gospodarcza
 - Strefa produkcji rolnej
 - Strefa infrastrukturalna
 - Strefa zieleni i rekreacji
 - Strefa cmentarz
 - Strefa górnictwa
 - Strefa otwarta
 - Strefa komunikacyjna

GRANICA OPRACOWANIA MIEJSOWEGO PLANU ZAGOSPODAROWANIA PRZESTRZENNEGO

LEGENDA:

OZNACZENIA OGÓLNE

	granica obszaru objętego planem miejscowym
	linie rozgraniczające tereny o różnym przeznaczeniu lub różnych zasadach zagospodarowania

ZASADY PROWADZENIA POLITYKI PRZESTRZENNEJ

	nieprzekraczalna linia zabudowy
	wymiarowanie w metrach

PRZEZNACZENIA TERENÓW

	tereny zabudowy mieszkaniowej jednorodzinnej wolnostojącej
	tereny komunikacji drogowej wewnętrznej

USTALENIA LUB INFORMACJE WYNIKAJĄCE Z PRZEPISÓW ODRĘBNYCH

	grupa istniejących zadrzewień śródpolnych chronionych na podstawie przepisów odrębnych
teren objęty granicami opracowania znajduje się w granicach Głównego Zbiornika Wód Podziemnych (GZWP) nr 213 "Olsztyn"	
teren objęty granicami opracowania znajduje się w granicach Obszaru Chronionego Krajobrazu Pojezierza Olsztyńskiego	

ELEMENTY INFORMACYJNE

	oznaczenie drogi zgodnie z obowiązującym miejscowym planem zagospodarowania przestrzennego w obrębie wsi Dąbrowa, gmina Dźwierzuty (Uchwała Nr VII/53/99 Rady Gminy w Dźwierzutach z dnia 29.04.1999 r.)
--	--