
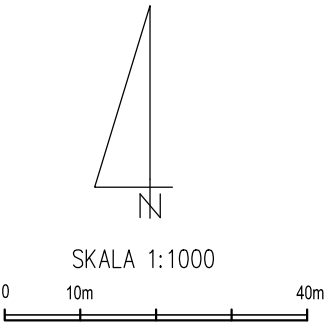


MIEJSCOWY PLAN ZAGOSPODAROWANIA PRZESTRZENNEGO DLA DZIAŁKI  
EW. NR 3/48 W MIEJSCOWOŚCI GRODZISKA, GMINA DŹWIERZUTY

ZAŁĄCZNIK NR 1  
DO UCHWAŁY NR ...  
RADY GMINY DŹWIERZUTY Z DNIA ...

WYRYS ZE STUDIUM UWARUNKOŃ  
I KIERUNKÓW ZAGOSPODAROWANIA  
PRZESTRZENNEGO GMINY DŹWIERZUTY

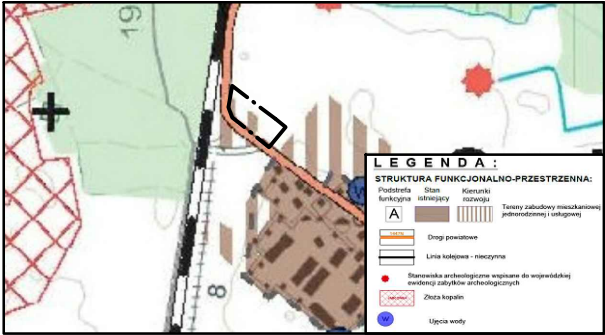


GRANICA MPZP

USTALENIA:

- GRANICA PLANU
- LINIE ROZGRANICZAJĄCE TERENY O RÓŻNYM PRZEZNACZENIU LUB RÓŻNYCH ZASADACH ZAGOSPODAROWANIA
- NIEPRZEKRACZALNA LINIA ZABUDOWY
- 1US TEREN SPORTU I REKREACJI

OZNACZENIE INFORMACYJNE:

4.00 WYMIAROWANIE [M]

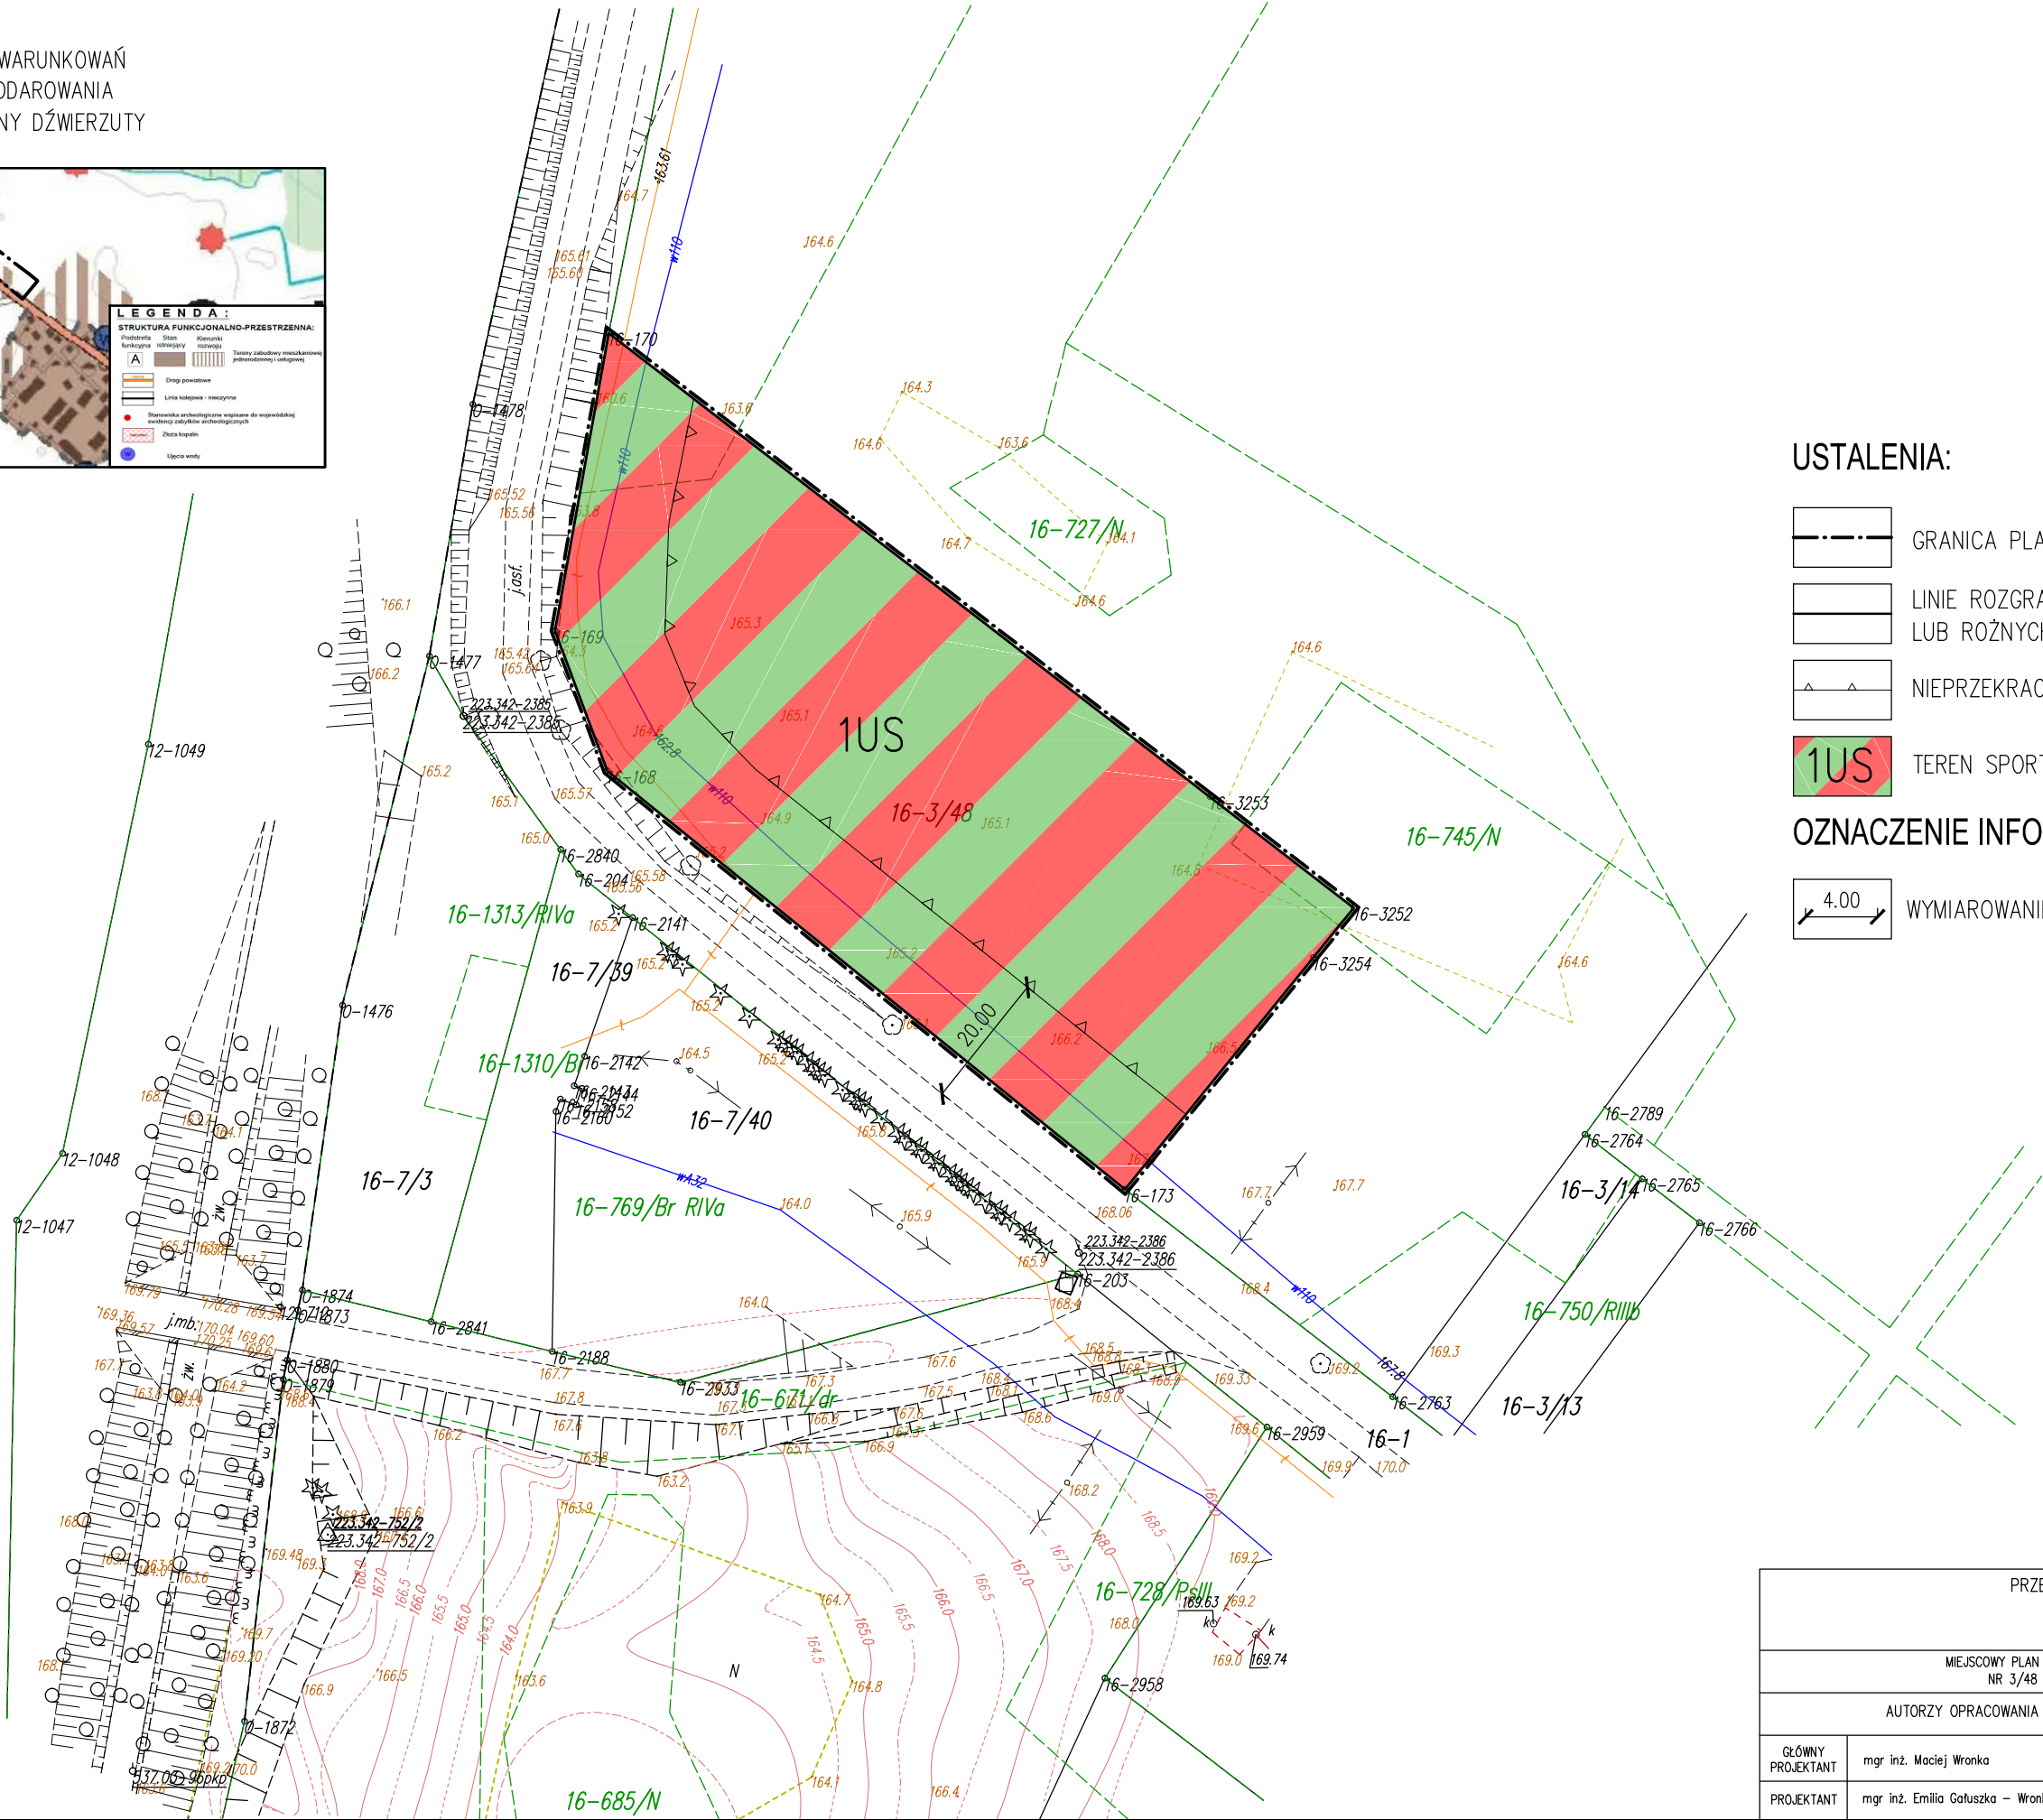

PRZEDSIĘBIORSTWO GOSPODARKI GRUNTAMI Pluski, ul. Pluszna 19			
MIEJSCOWY PLAN ZAGOSPODAROWANIA PRZESTRZENNEGO DLA DZIAŁKI EW. NR 3/48 W MIEJSCOWOŚCI GRODZISKA, GMINA DŹWIERZUTY			
AUTORZY OPRACOWANIA		PODPIS	SKALA 1:1000
GŁÓWNY PROJEKTANT	mgr inż. Maciej Wronka		DATA: 04.2021
PROJEKTANT	mgr inż. Emilia Gałuszka – Wronka		ZAŁĄCZNIK NR 1