

Uchwała Nr XXXII/286/21

Rady Gminy Dźwierzuty

z dnia 16 września 2021 r.

**w sprawie przystąpienia do sporządzenia miejscowego planu zagospodarowania
przestrzennego dla działki o nr ew. 275/4 w obrębie Gisiel, gmina Dźwierzuty**

Na podstawie art. 18 ust. 2 pkt 5 ustawy z dnia 8 marca 1990 r. o samorządzie gminnym (t.j. Dz. U. z 2021 r. poz. 1372) oraz art. 14 ust. 1 i 2, ustawy z dnia 27 marca 2003 r. o planowaniu i zagospodarowaniu przestrzennym (t.j. Dz. U. 2021 r. poz. 741 ze zm.), Rada Gminy Dźwierzuty uchwala co następuje:

§ 1.

1. Przystępuje się do sporządzenia miejscowego planu zagospodarowania przestrzennego dla działki o nr ew. 275/4 położonej w obrębie geodezyjnym Gisiel, gmina Dźwierzuty.
2. Granice planu określa załącznik graficzny do niniejszej uchwały.

§ 2.

Wykonanie uchwały powierza się Wójtowi Gminy Dźwierzuty.

§ 3.

Uchwała wchodzi w życie z dniem podjęcia.

Przewodniczący Rady Gminy
Arkadiusz Aleksander Nosek

UZASADNIENIE

do Uchwały Nr XXXII/286/21

Rady Gminy Dźwierzuty

z dnia 16 września 2021 r.

Na podstawie art. 14 ust. 5 ustawy z dnia 27 marca 2003 r. o planowaniu i zagospodarowaniu przestrzennym (t.j.: Dz. U. 2021 r. poz. 741) dokonuje się analizy zasadności przystąpienia do sporządzenia miejscowego planu zagospodarowania przestrzennego dla działki o nr ew. 275/4 w obrębie Gisiel, gmina Dźwierzuty oraz stopnia zgodności przewidywanych rozwiązań projektu planu jw. z ustaleniami Studium uwarunkowań i kierunków zagospodarowania przestrzennego gminy Dźwierzuty.

1. Przewidywane zagospodarowanie terenu.

Przedmiotowy teren przewidziany jest dla rozwoju funkcji mieszkaniowej jednorodzinnej. W celu zoptymalizowania możliwości zagospodarowania terenu działki przewiduje się w procedurze opracowania miejscowego planu zagospodarowania przestrzennego uzyskanie zgody na wyłączenie gruntów leśnych z użytkowania leśnego.

2. Analiza zasadności przystąpienia do sporządzenia miejscowego planu zagospodarowania przestrzennego obejmującego działkę o nr ew. 275/4, obręb Gisiel, gmina Dźwierzuty.

Celem opracowania planu miejscowego jest ustalenie przeznaczenia terenów dla rozwoju zabudowy mieszkaniowej jednorodzinnej oraz określenie sposobów ich zagospodarowania w tym realizacji odpowiedniej infrastruktury na potrzeby tych terenów.

3. Analiza zgodności przewidywanych rozwiązań planu z ustaleniami Studium uwarunkowań i kierunków zagospodarowania przestrzennego gminy Dźwierzuty.


Tereny objęte opracowaniem miejscowego planu zagospodarowania przestrzennego wskazane zostały w „Kierunkach zagospodarowania przestrzennego gminy Dźwierzuty” określonych w Studium uwarunkowań i kierunków zagospodarowania przestrzennego Gminy Dźwierzuty uchwalonym Uchwałą Rady Gminy Dźwierzuty Nr XXIX/247/21 z dnia 29 kwietnia 2021 roku w jako tereny położone z strefie III: strefa rolniczo – gospodarcza.

Zgodnie z ustaleniami Studium w strefie III, nową zabudowę należy projektować w taki sposób, aby bezpośrednio nawiązywała do zabudowy sąsiedniej, a w szczególności do jej funkcji, skali i kolorystyki. W sąsiedztwie zlokalizowano zabudowę mieszkalną zatem kierunek rozwoju jest zgodny z obowiązującym Studium.

4. Mając powyższe na uwadze, stwierdza się że cel opracowania miejscowego planu zagospodarowania przestrzennego jest zgodny z przyjętymi kierunkami rozwoju określonymi w obowiązującym Studium.

PRZEWODNICZĄCY
RADY GMINY
Arkadiusz Aleksander Nosek

Załącznik
do Uchwały Nr XXXII/286/21
Rady Gminy Dźwierzuty
z dnia 16 września 2021 r.

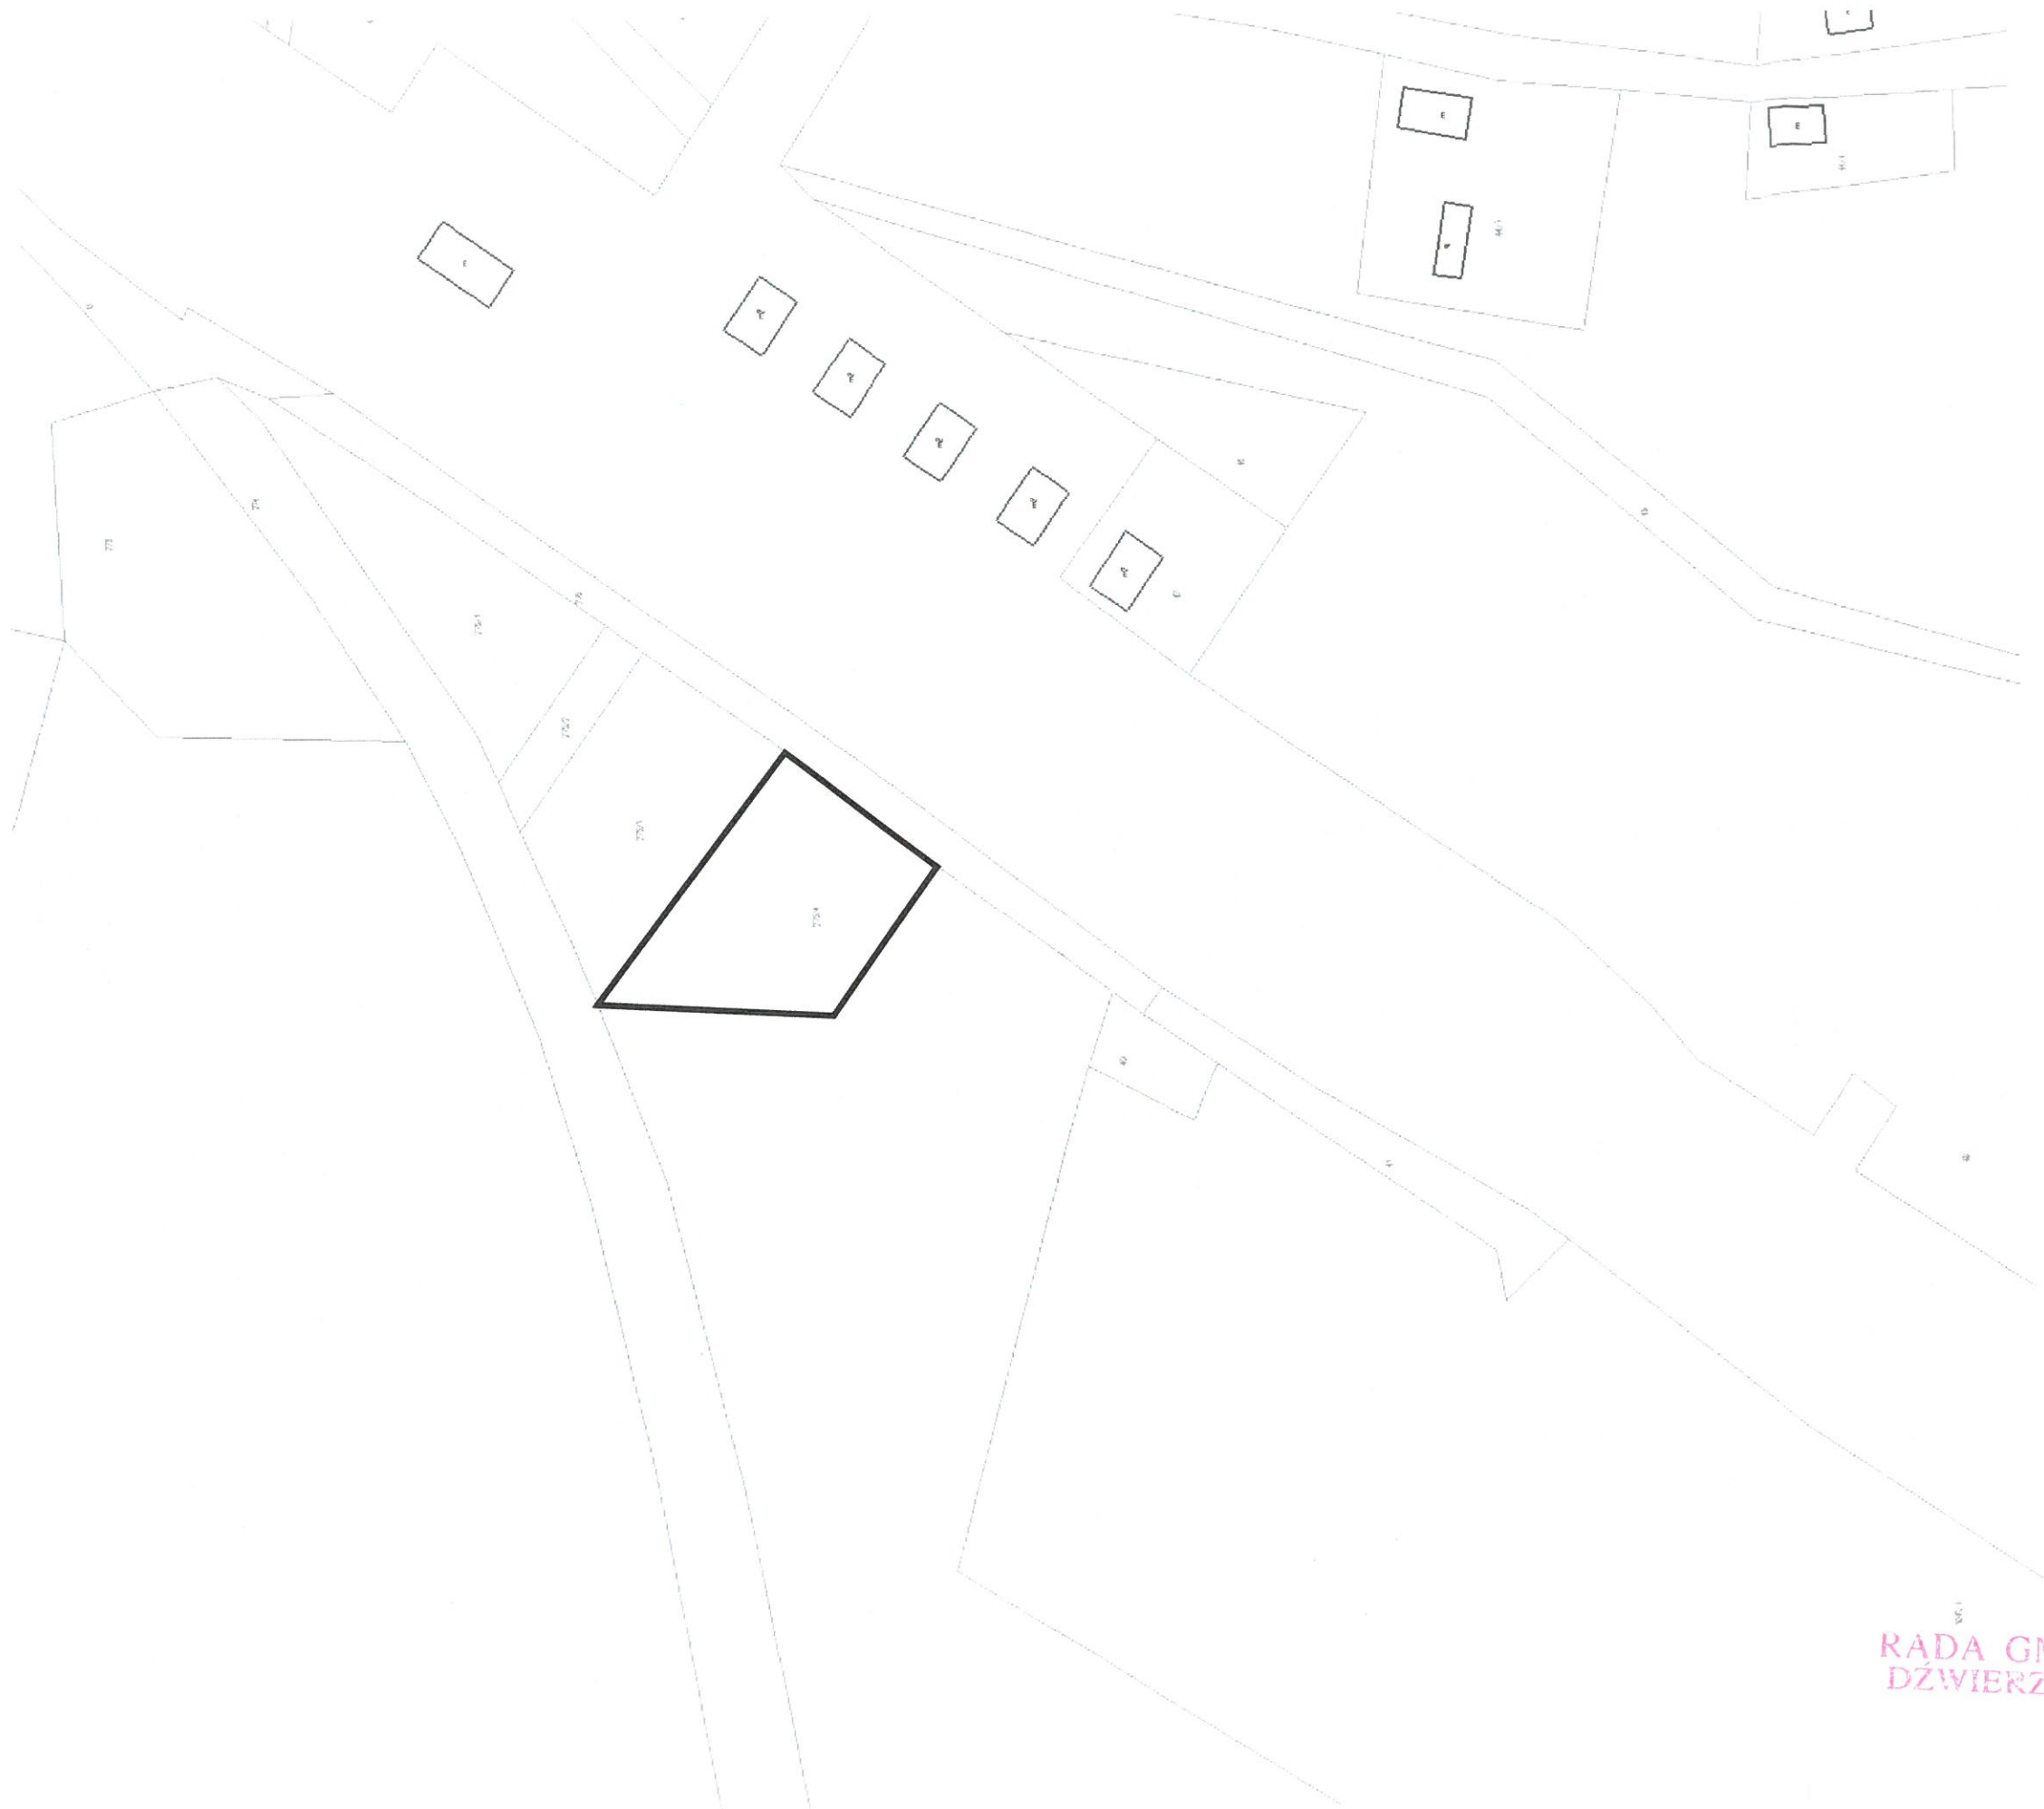

RADA GMINY
DŹWIERZUTY

Legenda:

— granica opracowania miejscowego planu
zagospodarowania przestrzennego

Skala 1:2000

PRZEWODNICZĄCY
RADY GMINY
Arkadiusz Aleksander Nosek