



MIEJSCOWY PLAN ZAGOSPODAROWANIA PRZESTRZENNEGO DLA DZIAŁKI EW. NR 7/34 W MIEJSCOWOŚCI GRODZISKA, GMINA DŹWIERZUTY

ZAŁĄCZNIK NR 1
DO UCHWAŁY NR ...
RADY GMINY DŹWIERZUTY Z DNIA ...

WYRYS ZE STUDIUM UWARUNKWAŃ
I KIERUNKÓW ZAGOSPODAROWANIA
PRZESTRZENNEGO GMINY DŹWIERZUTY

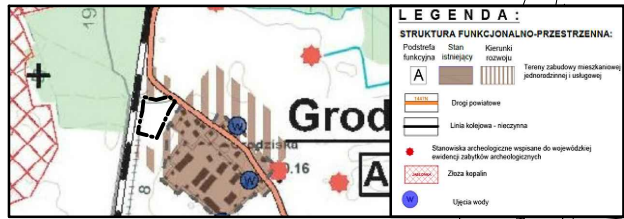

GRANICA MPZP

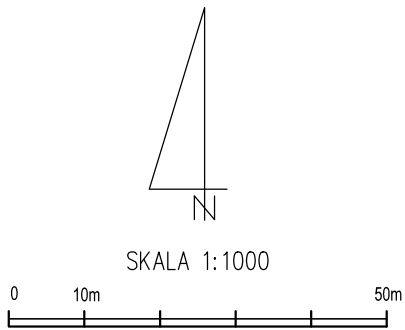

USTALENIA:

- GRANICA PLANU
- LINIE ROZGRANICZAJĄCE TERENY O RÓŻNYM PRZEZNACZENIU LUB RÓŻNYCH ZASADACH ZAGOSPODAROWANIA
- NIEPRZEKACZALNA LINIA ZABUDOWY
- 1K TEREN INFRASTRUKTURY TECHNICZNEJ-KANALIZACJA
- 1R TEREN ROLNICZY
- 1KDW TEREN DROGI WEWNĘTRZNEJ
- STREFA OCHRONY FUNKCYJNEJ DLA LINII ELEKTROENERGETYCZNEJ ŚREDNIEGO NAPIĘCIA

OZNACZENIA INFORMACYJNE:

- LINIA ELEKTROENERGETYCZNA ŚREDNIEGO NAPIĘCIA
- WYMIAROWANIE [M]

PRZEDSIĘBIORSTWO GOSPODARKI GRUNTAMI Pluski, ul. Pluszna 19		
MIEJSCOWY PLAN ZAGOSPODAROWANIA PRZESTRZENNEGO DLA DZIAŁKI EW. NR 7/34 W MIEJSCOWOŚCI GRODZISKA, GMINA DŹWIERZUTY		
AUTORZY OPRACOWANIA		PODPIS
GLÓWNY PROJEKTANT	mgr inż. Maciej Wronka	SKALA 1:1000
PROJEKTANT	mgr inż. Emilia Gólszka - Wronka	DATA: 04.2021
		ZAŁĄCZNIK NR 1