



MIEJSCOWY PLAN ZAGOSPODAROWANIA PRZESTRZENNEGO DLA DZIAŁKI EW. NR 135/3 W MIEJSCOWOŚCI RAŃSK, GMINA DŹWIERZUTY

ZAŁĄCZNIK NR 1
DO UCHWAŁY NR ...
RADY GMINY DŹWIERZUTY
Z DNIA ...



WYRYS ZE STUDIUM UWARUNKWAŃ
I KIERUNKÓW ZAGOSPODAROWANIA
PRZESTRZENNEGO GMINY DŹWIERZUTY

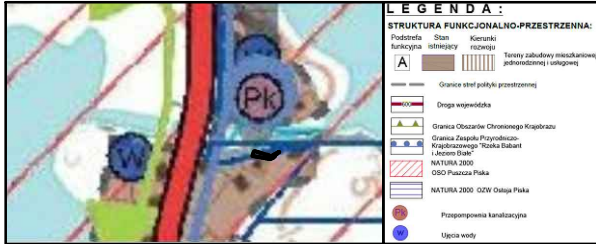






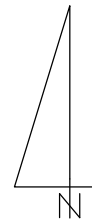
GRANICA MPZP

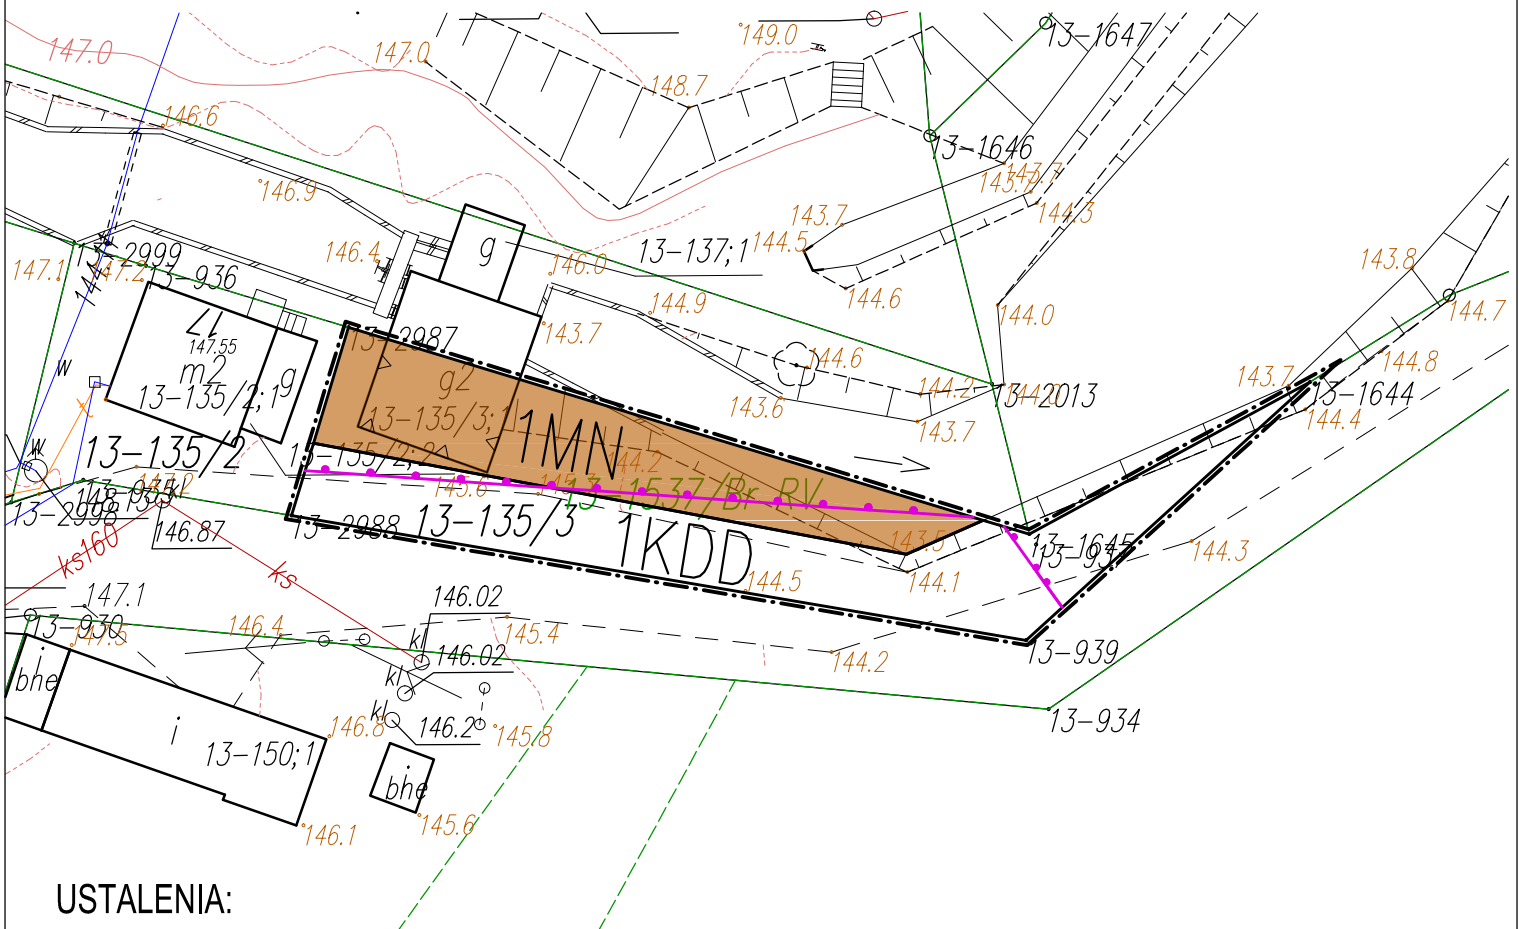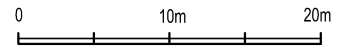


SKALA 1:500

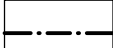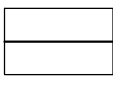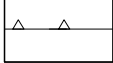

USTALENIA:

-  GRANICA PLANU
-  LINIE ROZGRANICZAJĄCE TERENY O RÓŻNYM PRZEZNACZENIEM LUB RÓŻNYCH ZASADACH ZAGOSPODAROWANIA
-  NIEPRZEKRACZALNA LINIA ZABUDOWY
-  1MN TEREN ZABUDOWY MIESZKANIOWEJ JEDNORODZINNEJ
-  1KDD TEREN DROGI PUBLICZNEJ KLASY DOJAZDOWEJ
-  GRANICA OBSZARU OZW NATURA 2000 OSTOJA PISKA

PRZEDSIĘBIORSTWO GOSPODARKI GRUNTAMI			
			
Pluski, ul. Pluszna 19			
MIEJSCOWY PLAN ZAGOSPODAROWANIA PRZESTRZENNEGO DLA DZIAŁKI EW. NR 135/3 W MIEJSCOWOŚCI RAŃSK, GMINA DŹWIERZUTY			
AUTORZY OPRACOWANIA		PODPIS	
GŁÓWNY PROJEKTANT		SKALA	
mgr inż. Maciej Wronka		1:500	
PROJEKTANT		DATA:	
mgr inż. Emilia Gałuszka - Wronka		04.2021	
			ZAŁĄCZNIK NR 1