



Załącznik  
do Uchwały Nr XXXII/286/21  
Rady Gminy Dźwierzuty  
z dnia 16 września 2021 r.

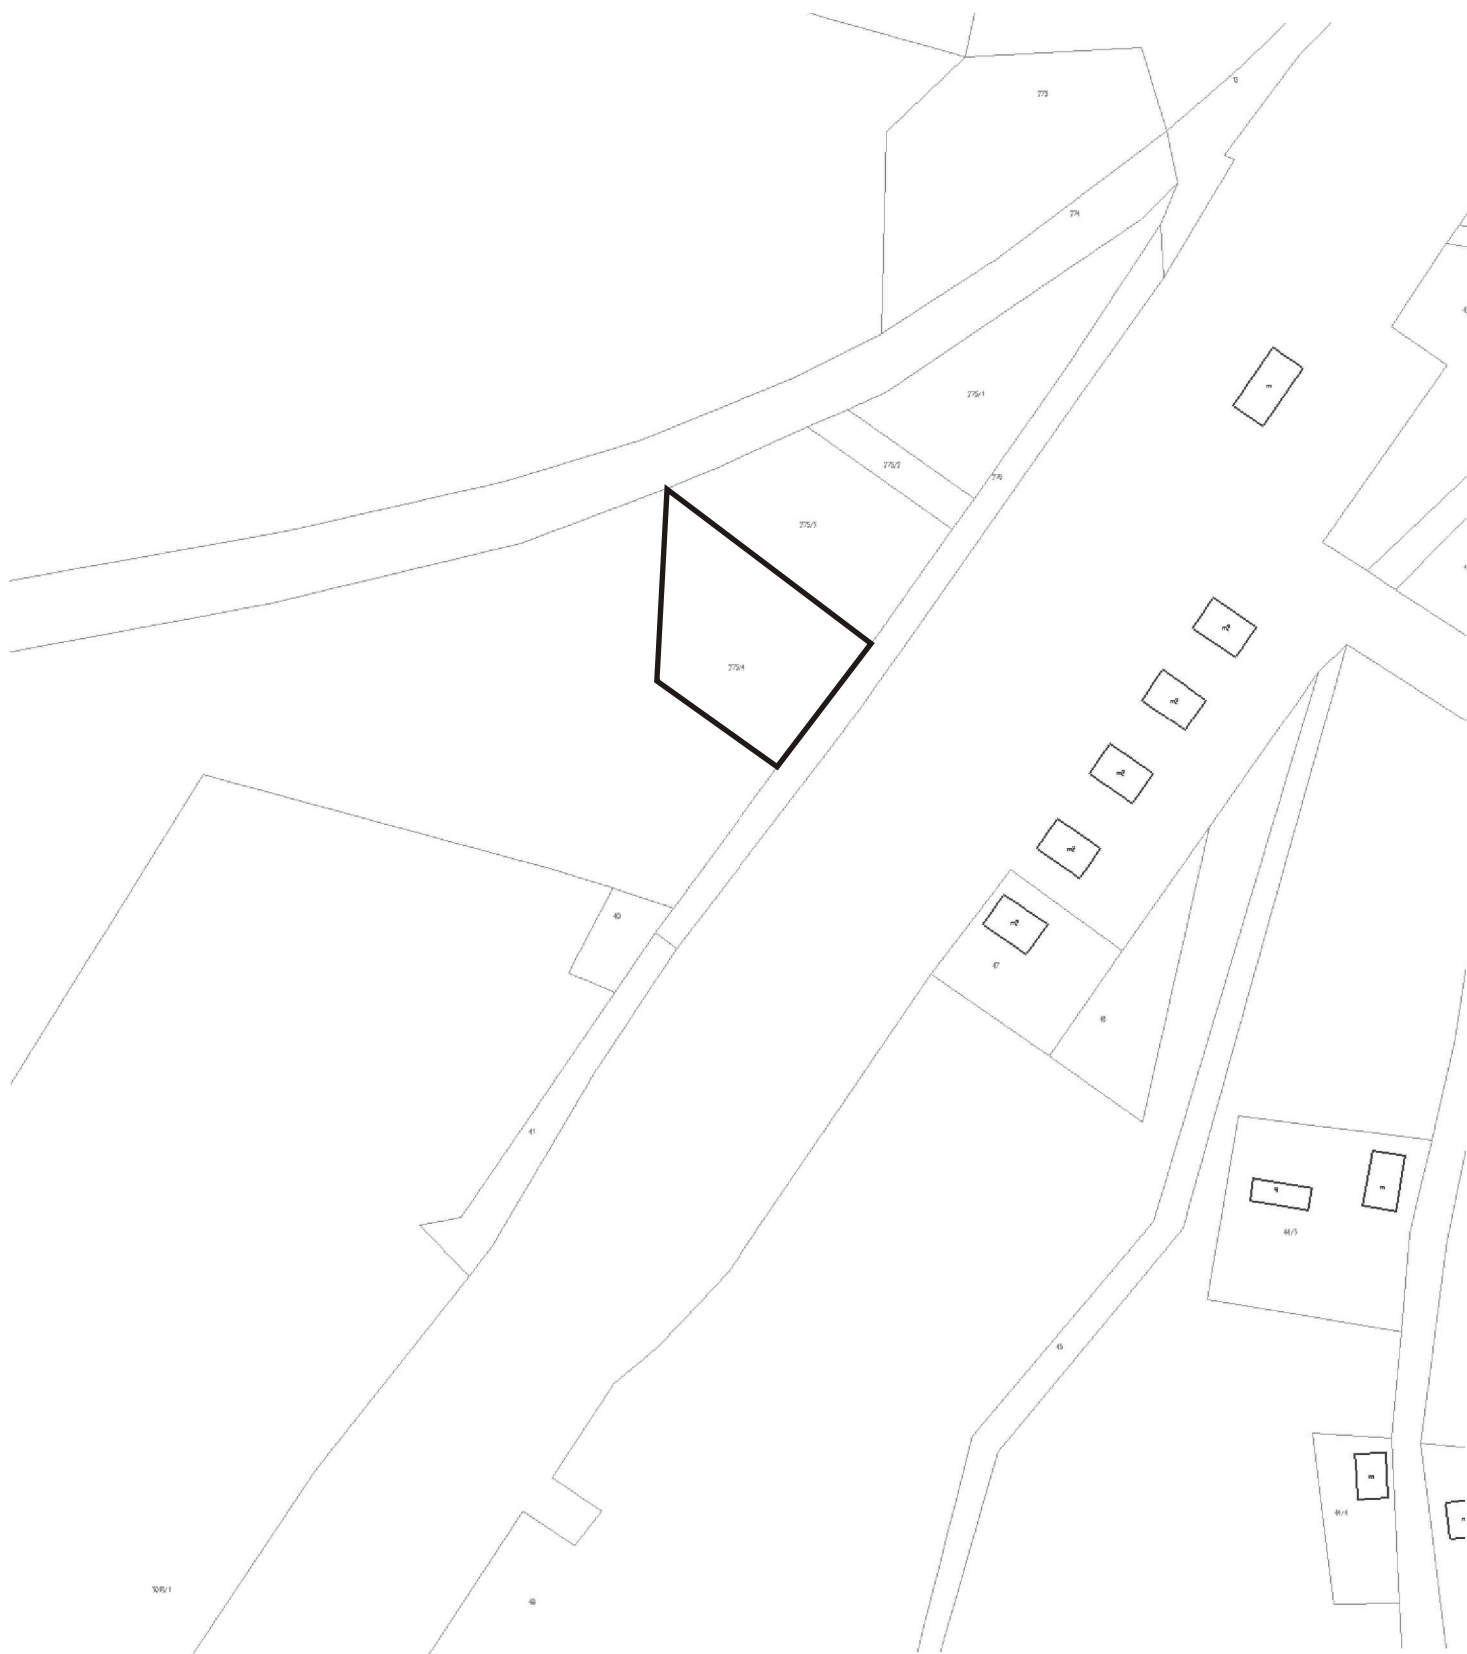

**Legenda:**

 granica opracowania miejscowego planu  
zagospodarowania przestrzennego

Skala 1:2000