

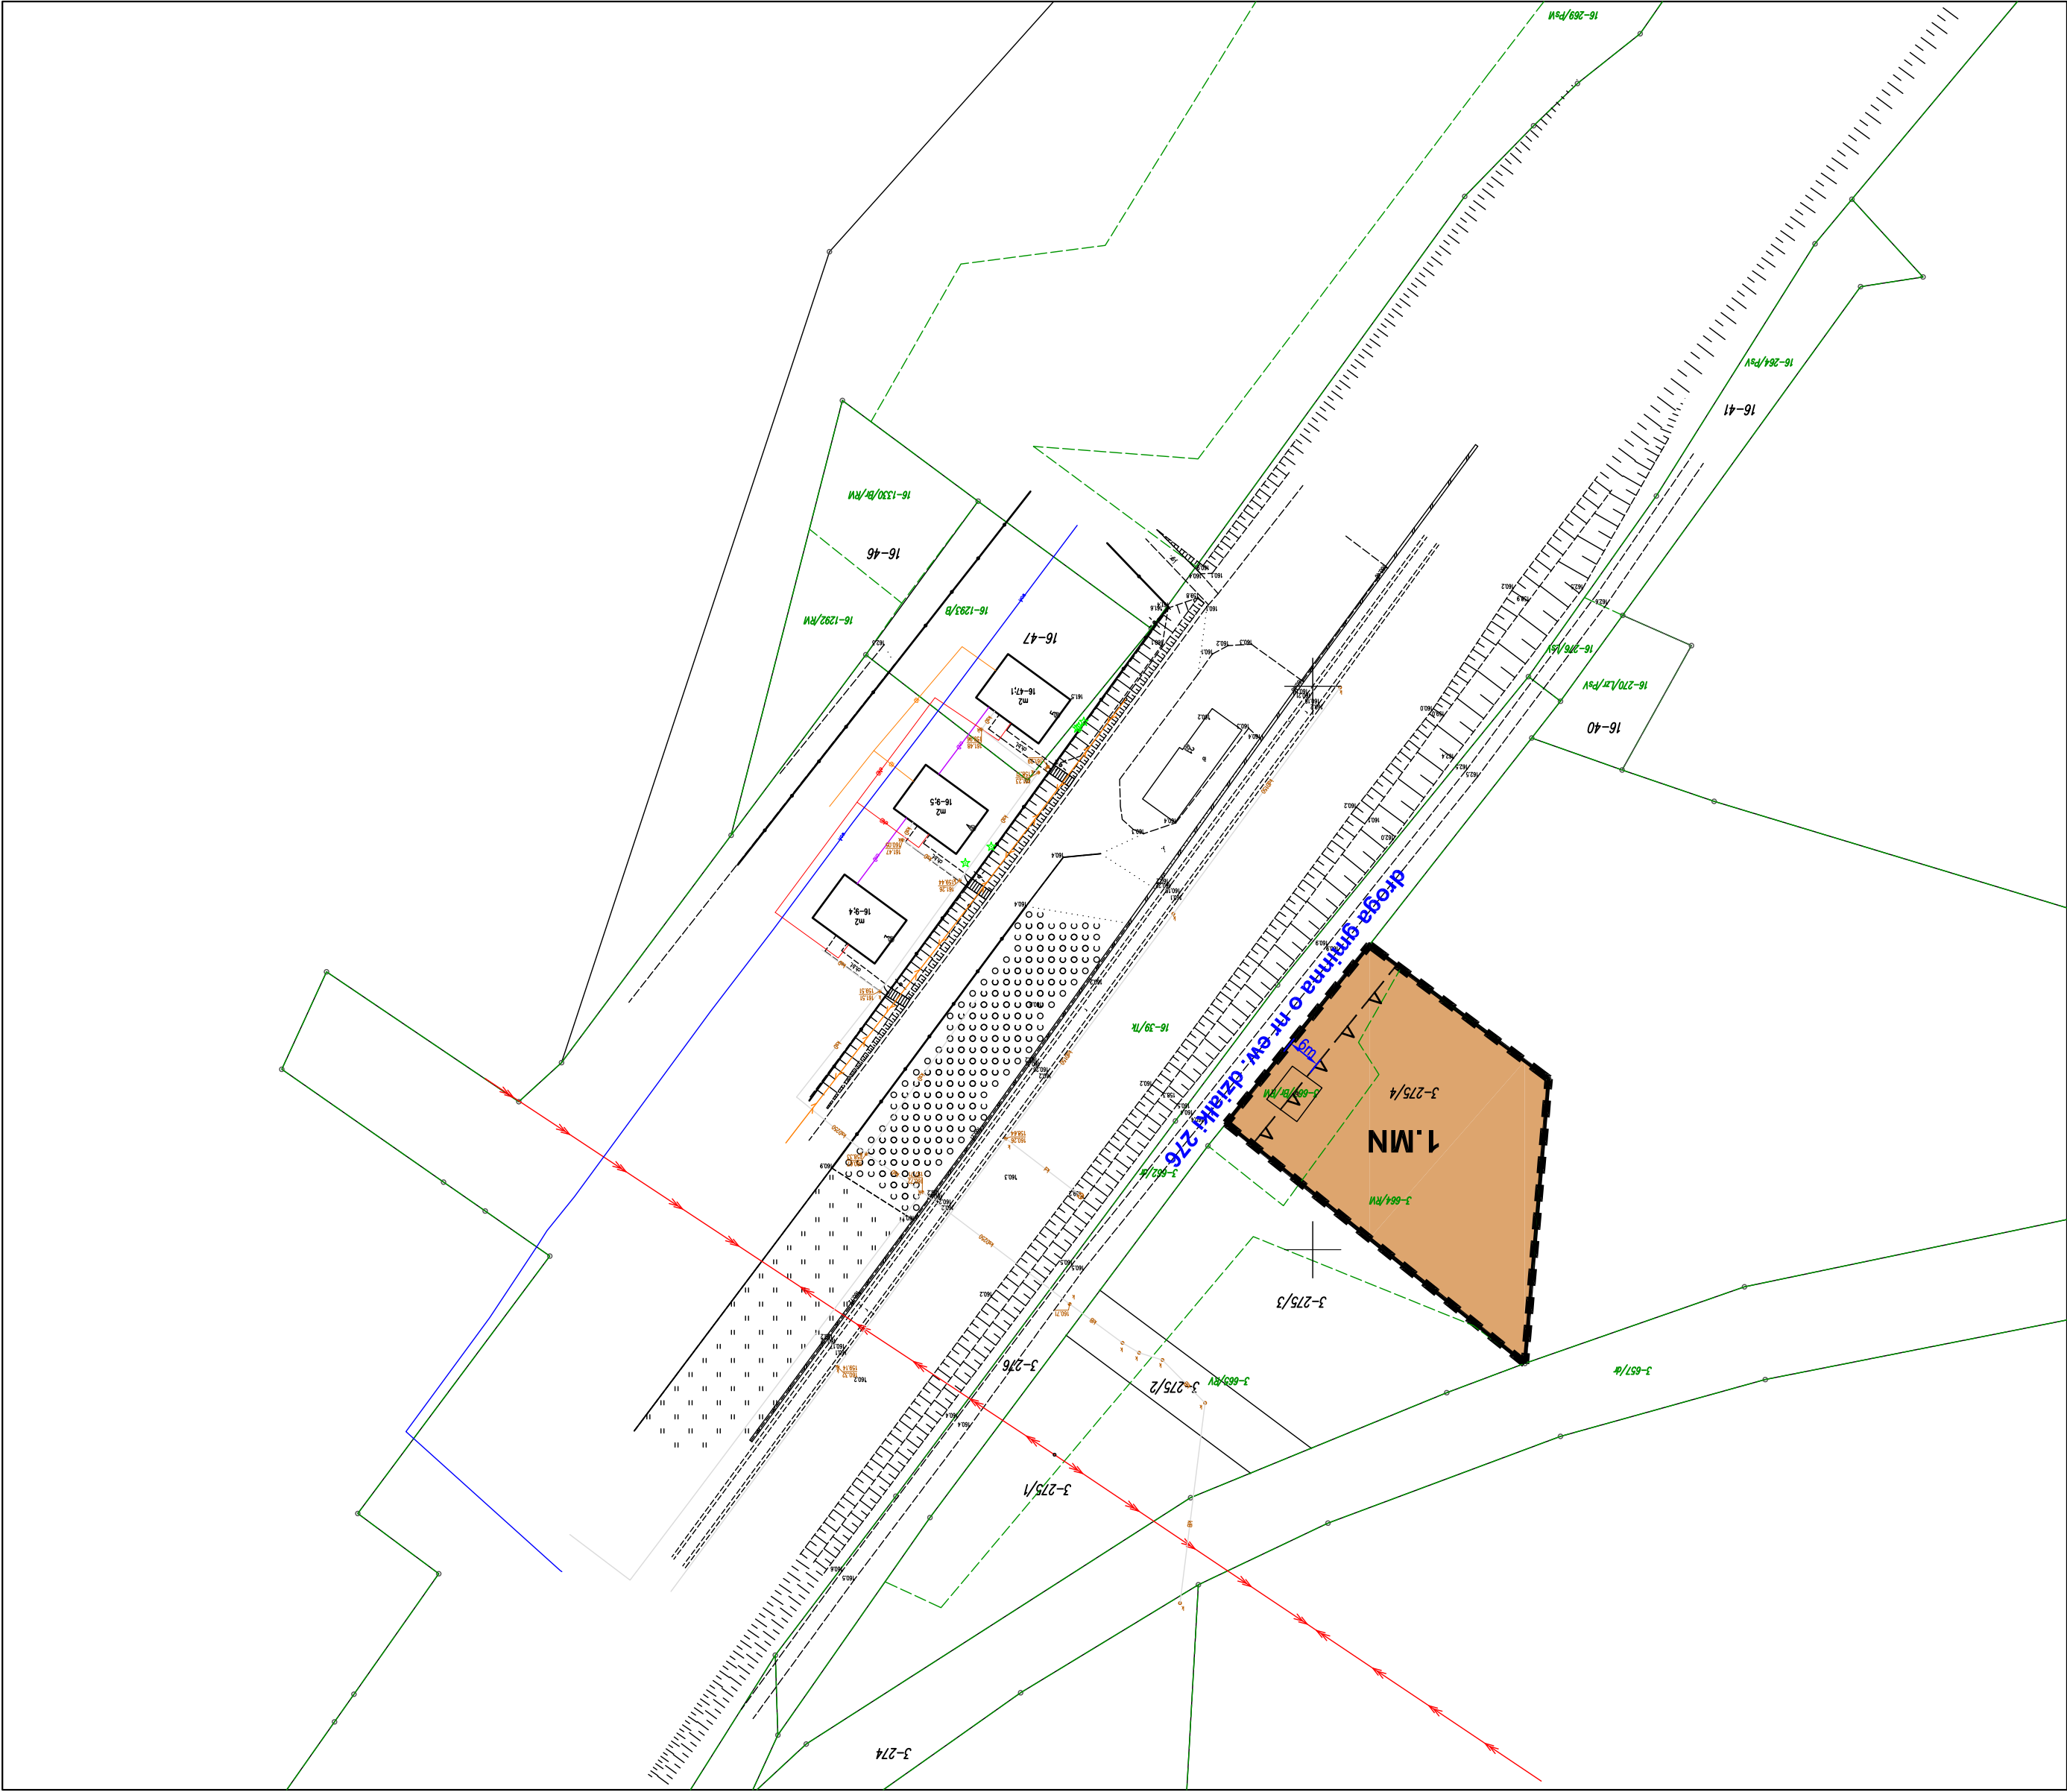


**MIEJSCOWY PLAN ZAGOSPODAROWANIA PRZESTRZENNEGO
DLA DZIAŁKI O NR EW. 275/4 W OBRĘBIE GISEL, GMINA DŹWIERZUTY**

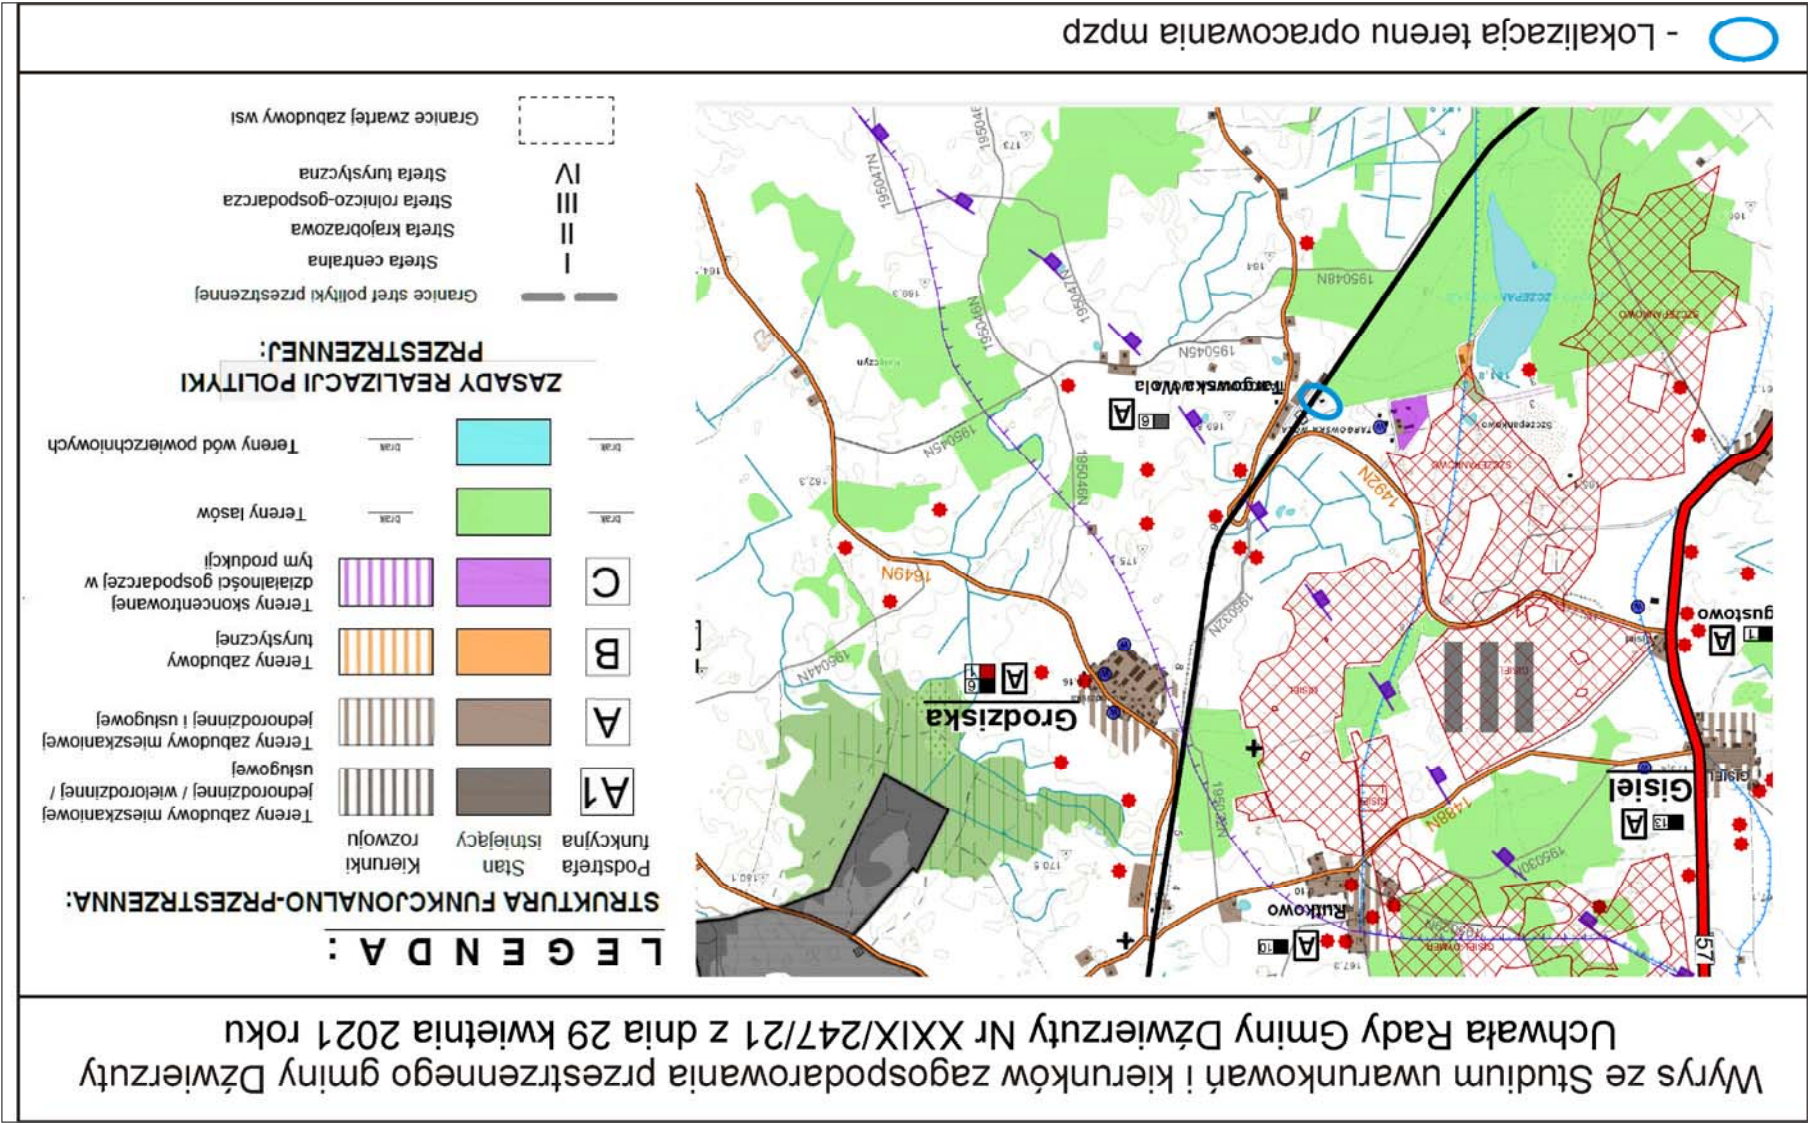

Z DNIA 2022 R.
RADY GMINY DŻWIERZUTY
DO UCHWAŁY NR
ZAŁĄCZNIK NR 1

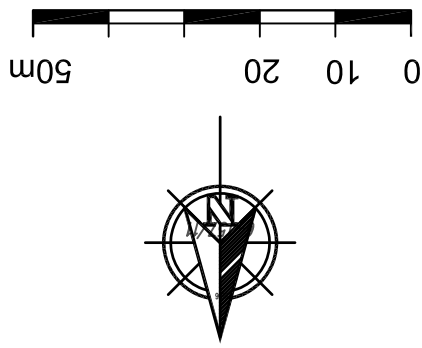

USTALENIA PLANU	
ZNACZENIA OGÓLNE	
■ ■ ■ ■ ■	granica opracowania planu
—————	linia rozgraniczająca tereny o różnym przeznaczeniu lub o różnych zasadach zagospodarowania
ZASADY PROWADZENIA POLITYKI PRZESTRZENNEJ	
— A —	nieprzekraczalna linia zabudowy
10m	wymiarowanie
ZNACZENIA PRZEZNACZENIA TERENÓW ELEMENTARNYCH	
MM	tereny zabudowy mieszkaniowej jednorodzinnej
ELEMENTY WYKONAJĄCE Z PRZEPISÓW ODRĘBNYCH	
teren objęty granicami opracowania znajdującego się w granicach Głównego Zbiornika Wód Podziemnych (GZW) nr 213 "Olsztyn"	
ZNACZENIA INFORMACYJNE	
	istniejąca sieć i przyłącza wodociągowe
	istniejąca sieć i przyłącza kanalizacyjne
	istniejąca sieć i przyłącza energetyczne