



MIEJSCOWY PLAN ZAGOSPODAROWANIA PRZESTRZENNEGO DLA DZIAŁKI EW. NR 189/2 W MIEJSCOWOŚCI ORZYNY, GMINA DŹWIERZUTY

ZAŁĄCZNIK NR 1
DO UCHWAŁY NR LIV/436/23
RADY GMINY DŹWIERZUTY
Z DNIA 24 MARCA 2023 R.

WYRYS ZE STUDIUM UWARUNKWAŃ I KIERUNKÓW ZAGOSPODAROWANIA PRZESTRZENNEGO GMINY DŹWIERZUTY



--- GRANICA MPZP

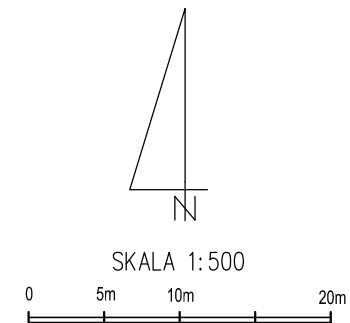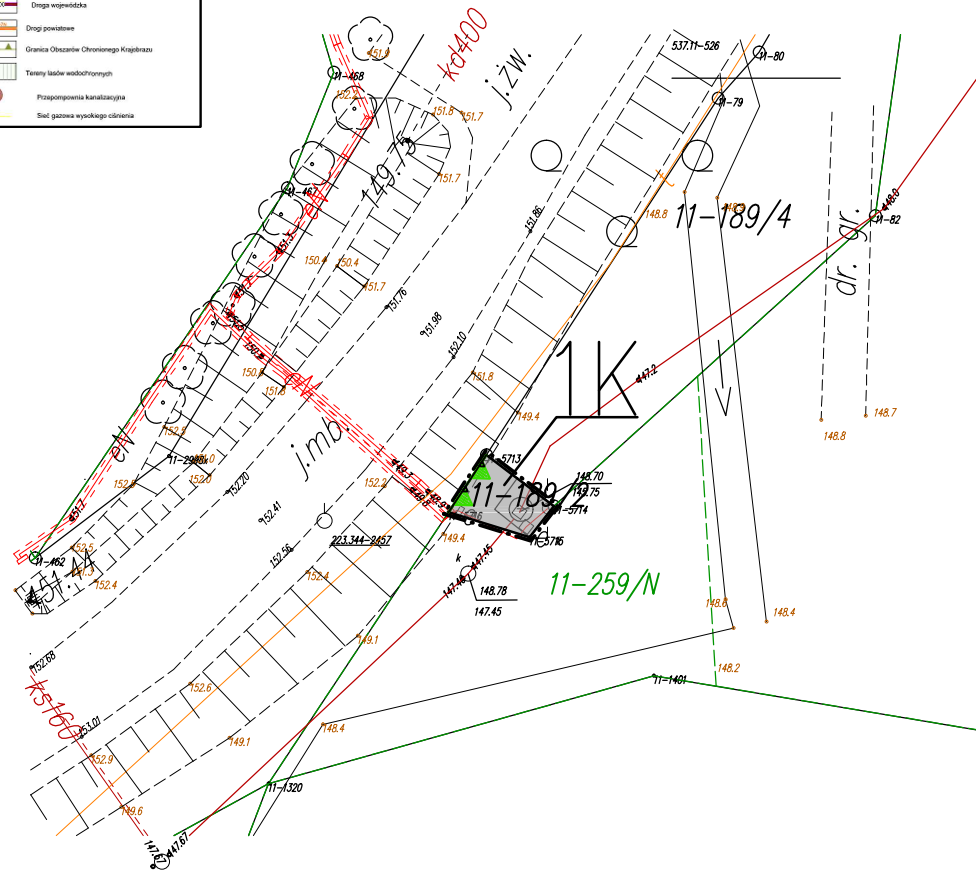

USTALENIA:

- GRANICA PLANU
- LINIE ROZGRANICZAJĄCE TERENY O RÓŻNYM PRZEZNACZENIU LUB RÓŻNYCH ZASADACH ZAGOSPODAROWANIA
- NIEPRZEKRACZALNA LINIA ZABUDOWY
- TEREN INFRASTRUKTURY TECHNICZNEJ – KANALIZACJA
- GRANICA SPYCHOWSKIEGO OBSZARU CHRONIONEGO KRAJOBRAZU

PRZEDSIĘBIORSTWO GOSPODARKI GRUNTAMI		
Pluski, ul. Pluszna 19		
MIEJSCOWY PLAN ZAGOSPODAROWANIA PRZESTRZENNEGO DLA DZIAŁKI EW. NR 189/2 W MIEJSCOWOŚCI ORZYNY, GMINA DŹWIERZUTY		
AUTORZY OPRACOWANIA	PODPIS	SKALA 1:500
CZŁONY PROJEKTANT	mgr inż. Maciej Wronka	DATA: 01.2023
PROJEKTANT	mgr inż. Emilia Gałuszka – Wronka	ZAŁĄCZNIK NR 1