

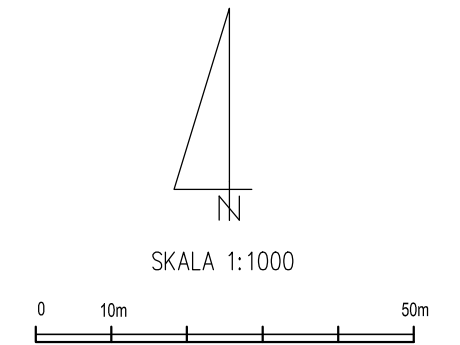
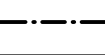


 

ZAŁĄCZNIK NR 1  
DO UCHWAŁY NR XXXII/281/21  
RADY GMINY DŹWIERZUTY Z DNIA 16 WRZEŚNIA 2021 r.

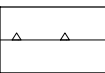


- |   |   |
|---|---|
|  | GRANICA PLANU   |
|  | LINIE ROZGRANICZAJĄCE TERENY O RÓŻNYM PRZEZNACZENIU LUB RÓŻNYCH ZASADACH ZAGOSPODAROWANIA |
|  | NIENAPRZECIEKACZALNA LINIA ZABUDOWY   |
|  | TEREN SPORTU I REKREACJI  |
|  | TEREN WÓD POWIERZCHNIOWYCH ŚRÓDLĄDOWYCH   |


OZNACZENIA INFORMACYJNE:

-  WYMIAROWANIE [M]

WYRYS ZE STUDIUM UWARUNKWAŃ  
I KIERUNKÓW ZAGOSPODAROWANIA  
PRZESTRZENNEGO GMINY DŹWIERZUTY

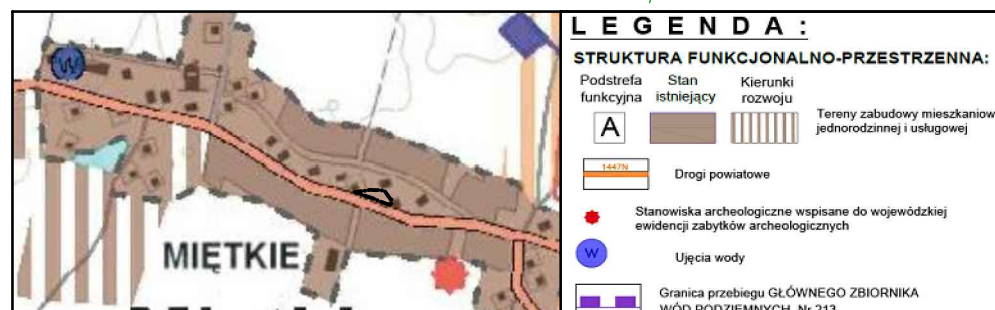

GRANICA MPZ

PRZEDSIĘBIORSTWO GOSPODARKI GRUNTAMI			
			
Pluska, ul. Pluszna 19			
MIEJSCOWY PLAN ZAGOSPODAROWANIA PRZESTRZENNEGO DLA DZIAŁKI EW. NR 31b W MIEJSCOWOŚCI MIĘTKIE, GMINA DŻWIERZUTY			
AUTORZY OPRACOWANIA		PODPIS	SKALA 1:1000
GŁÓWNY PROJEKTANT	mgr inż. Maciej Wronka		DATA: 04.2021
PROJEKTANT	mgr inż. Emilia Gufuszka – Wronka		ZAŁĄCZNIK NR 1