


Załącznik do Uchwały nr.....
Rady Gminy Dźwierzuty.....

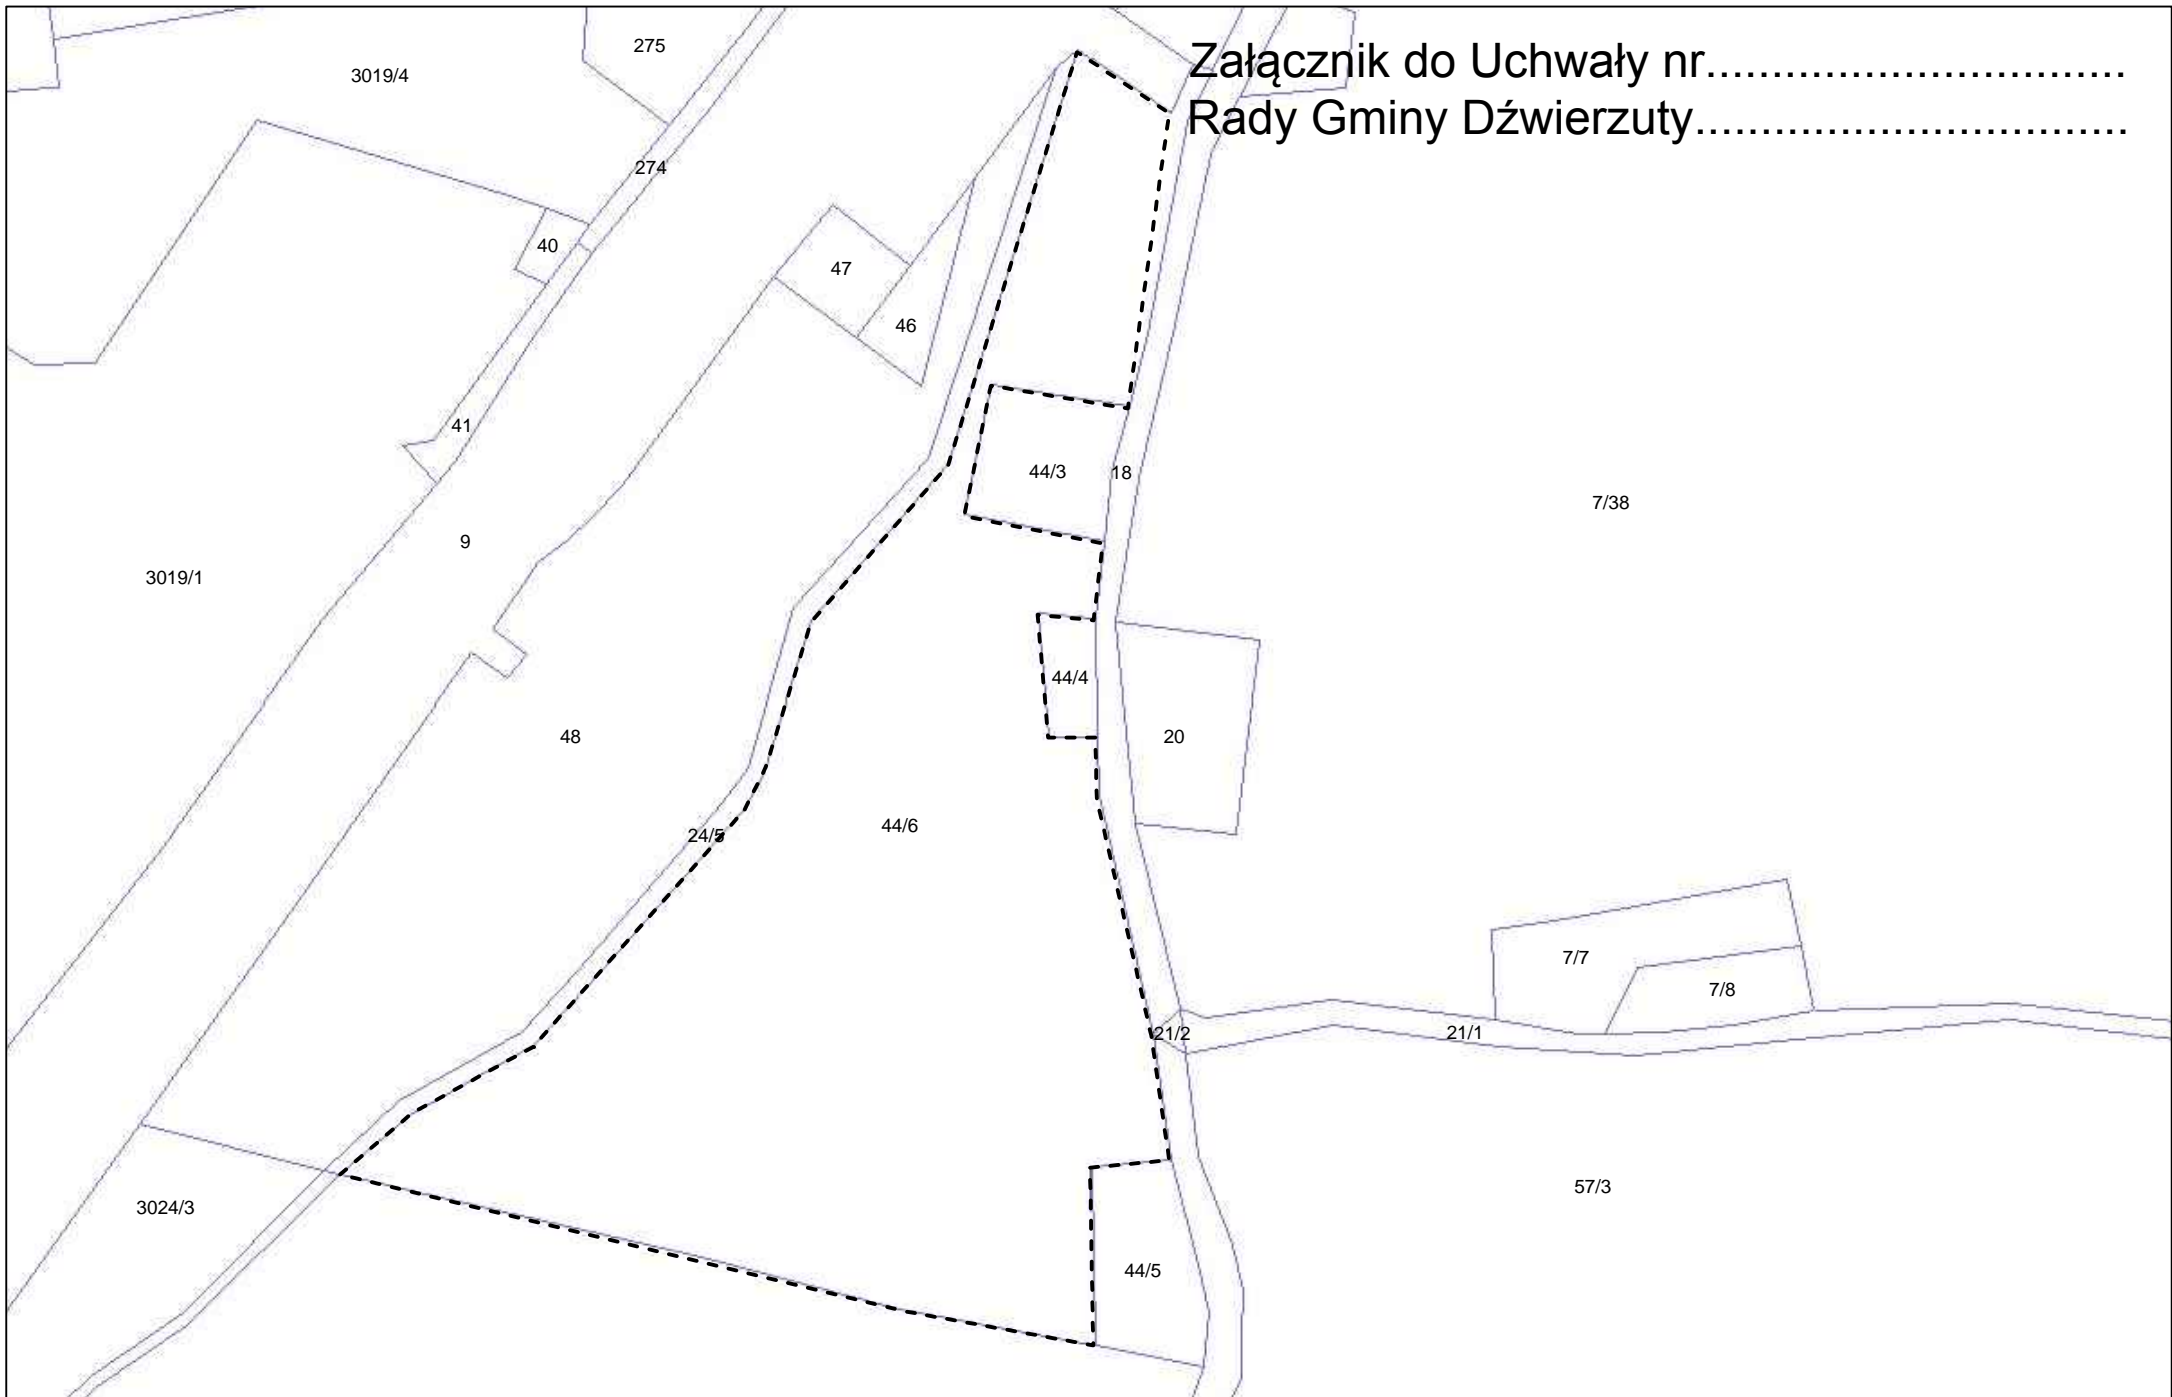

----- granica obszaru objętego planem

obręb Targowo, miejscowość Targowska Wola