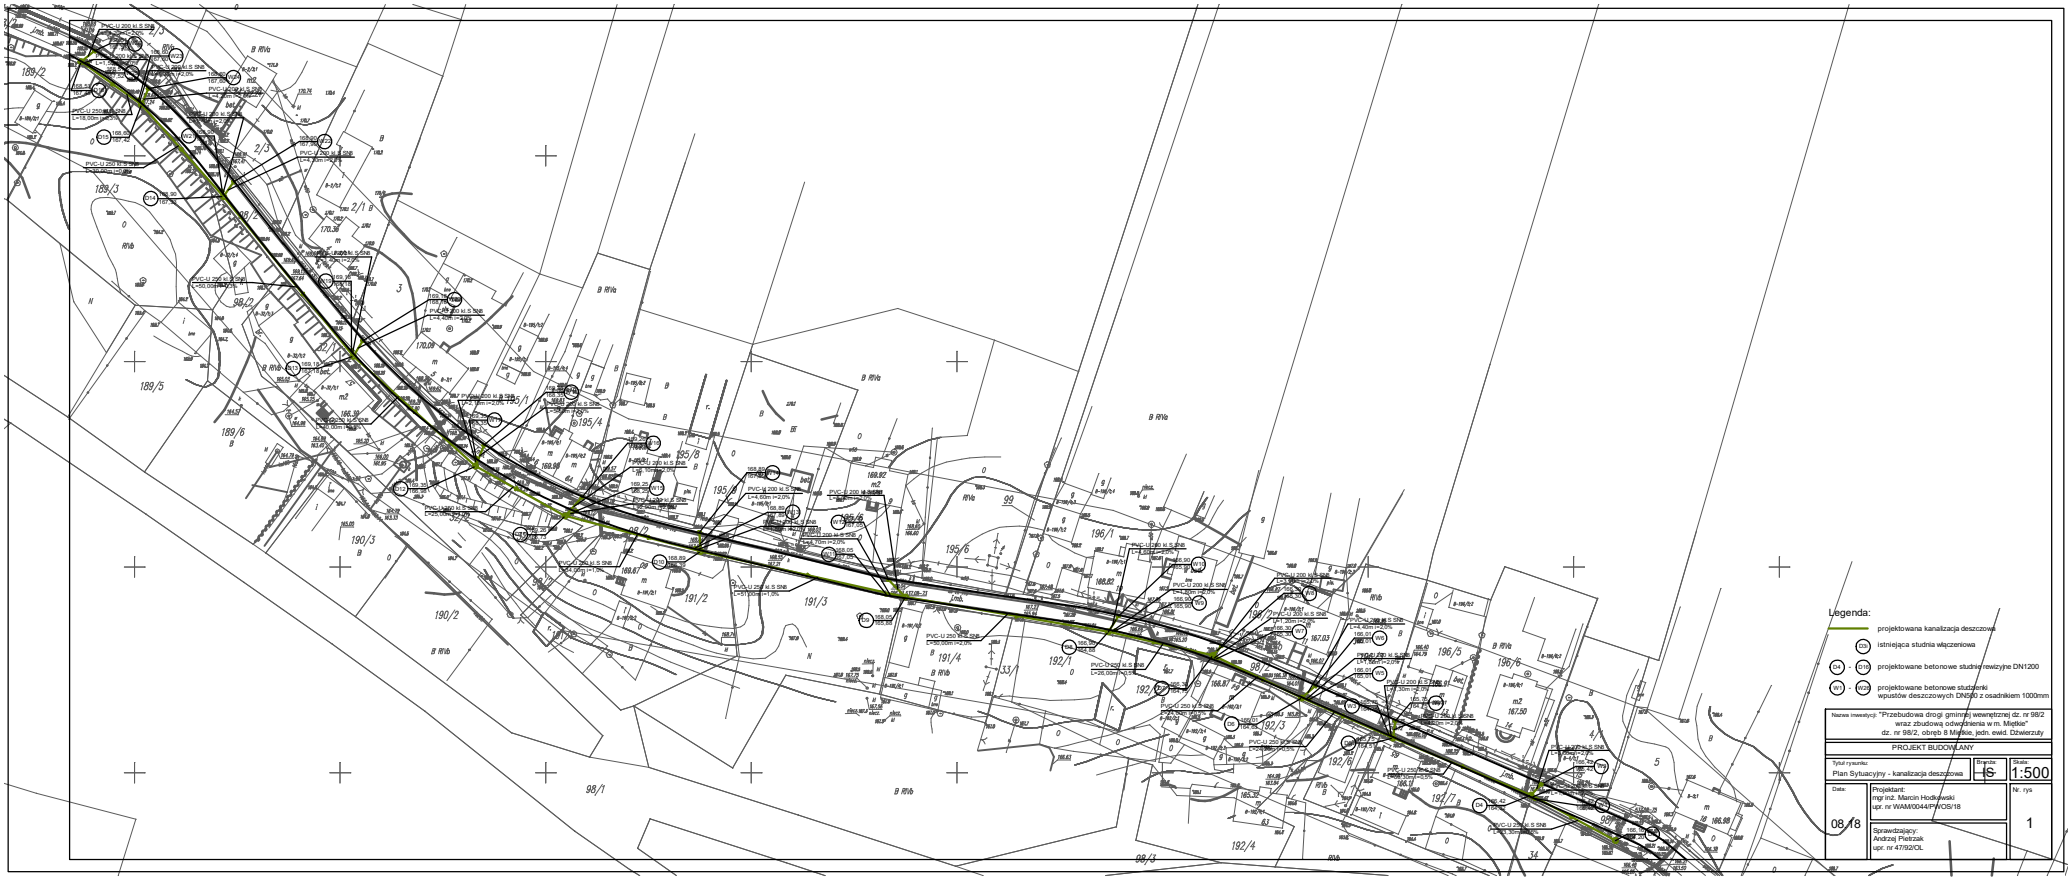
Legenda:
projektowana kanalizacja deszczowa
istniejąca studnia włączeniowa
projektowane betonowe studnie rewizyjne DN1200
projektowane betonowe studzienki wpustów deszczowych DN500 z osadnikiem 1000mm
Nazwa inwestycji: "Przebudowa drogi gminnej wewnętrznej dz. nr 98/2 wraz zbudową odwodnienia w m. Miętkie" dz. nr 98/2, obręb 8 Miętkie, jedn. ewid. Dźwierzuty
PROJEKT BUDOWLANY
Tytuł rysunku: Plan Sytuacyjny - kanalizacja deszczowa
Branża: IS
Skala: 1:500
Data: 08.18
Projektant: mgr inż. Marcin Hodkiewski upr. nr WAM/0044/PWOS/18
Nr. rys 1
Sprawdzający: Andrzej Pietrzak upr. nr 47/92/OL