


Skala 1:1000

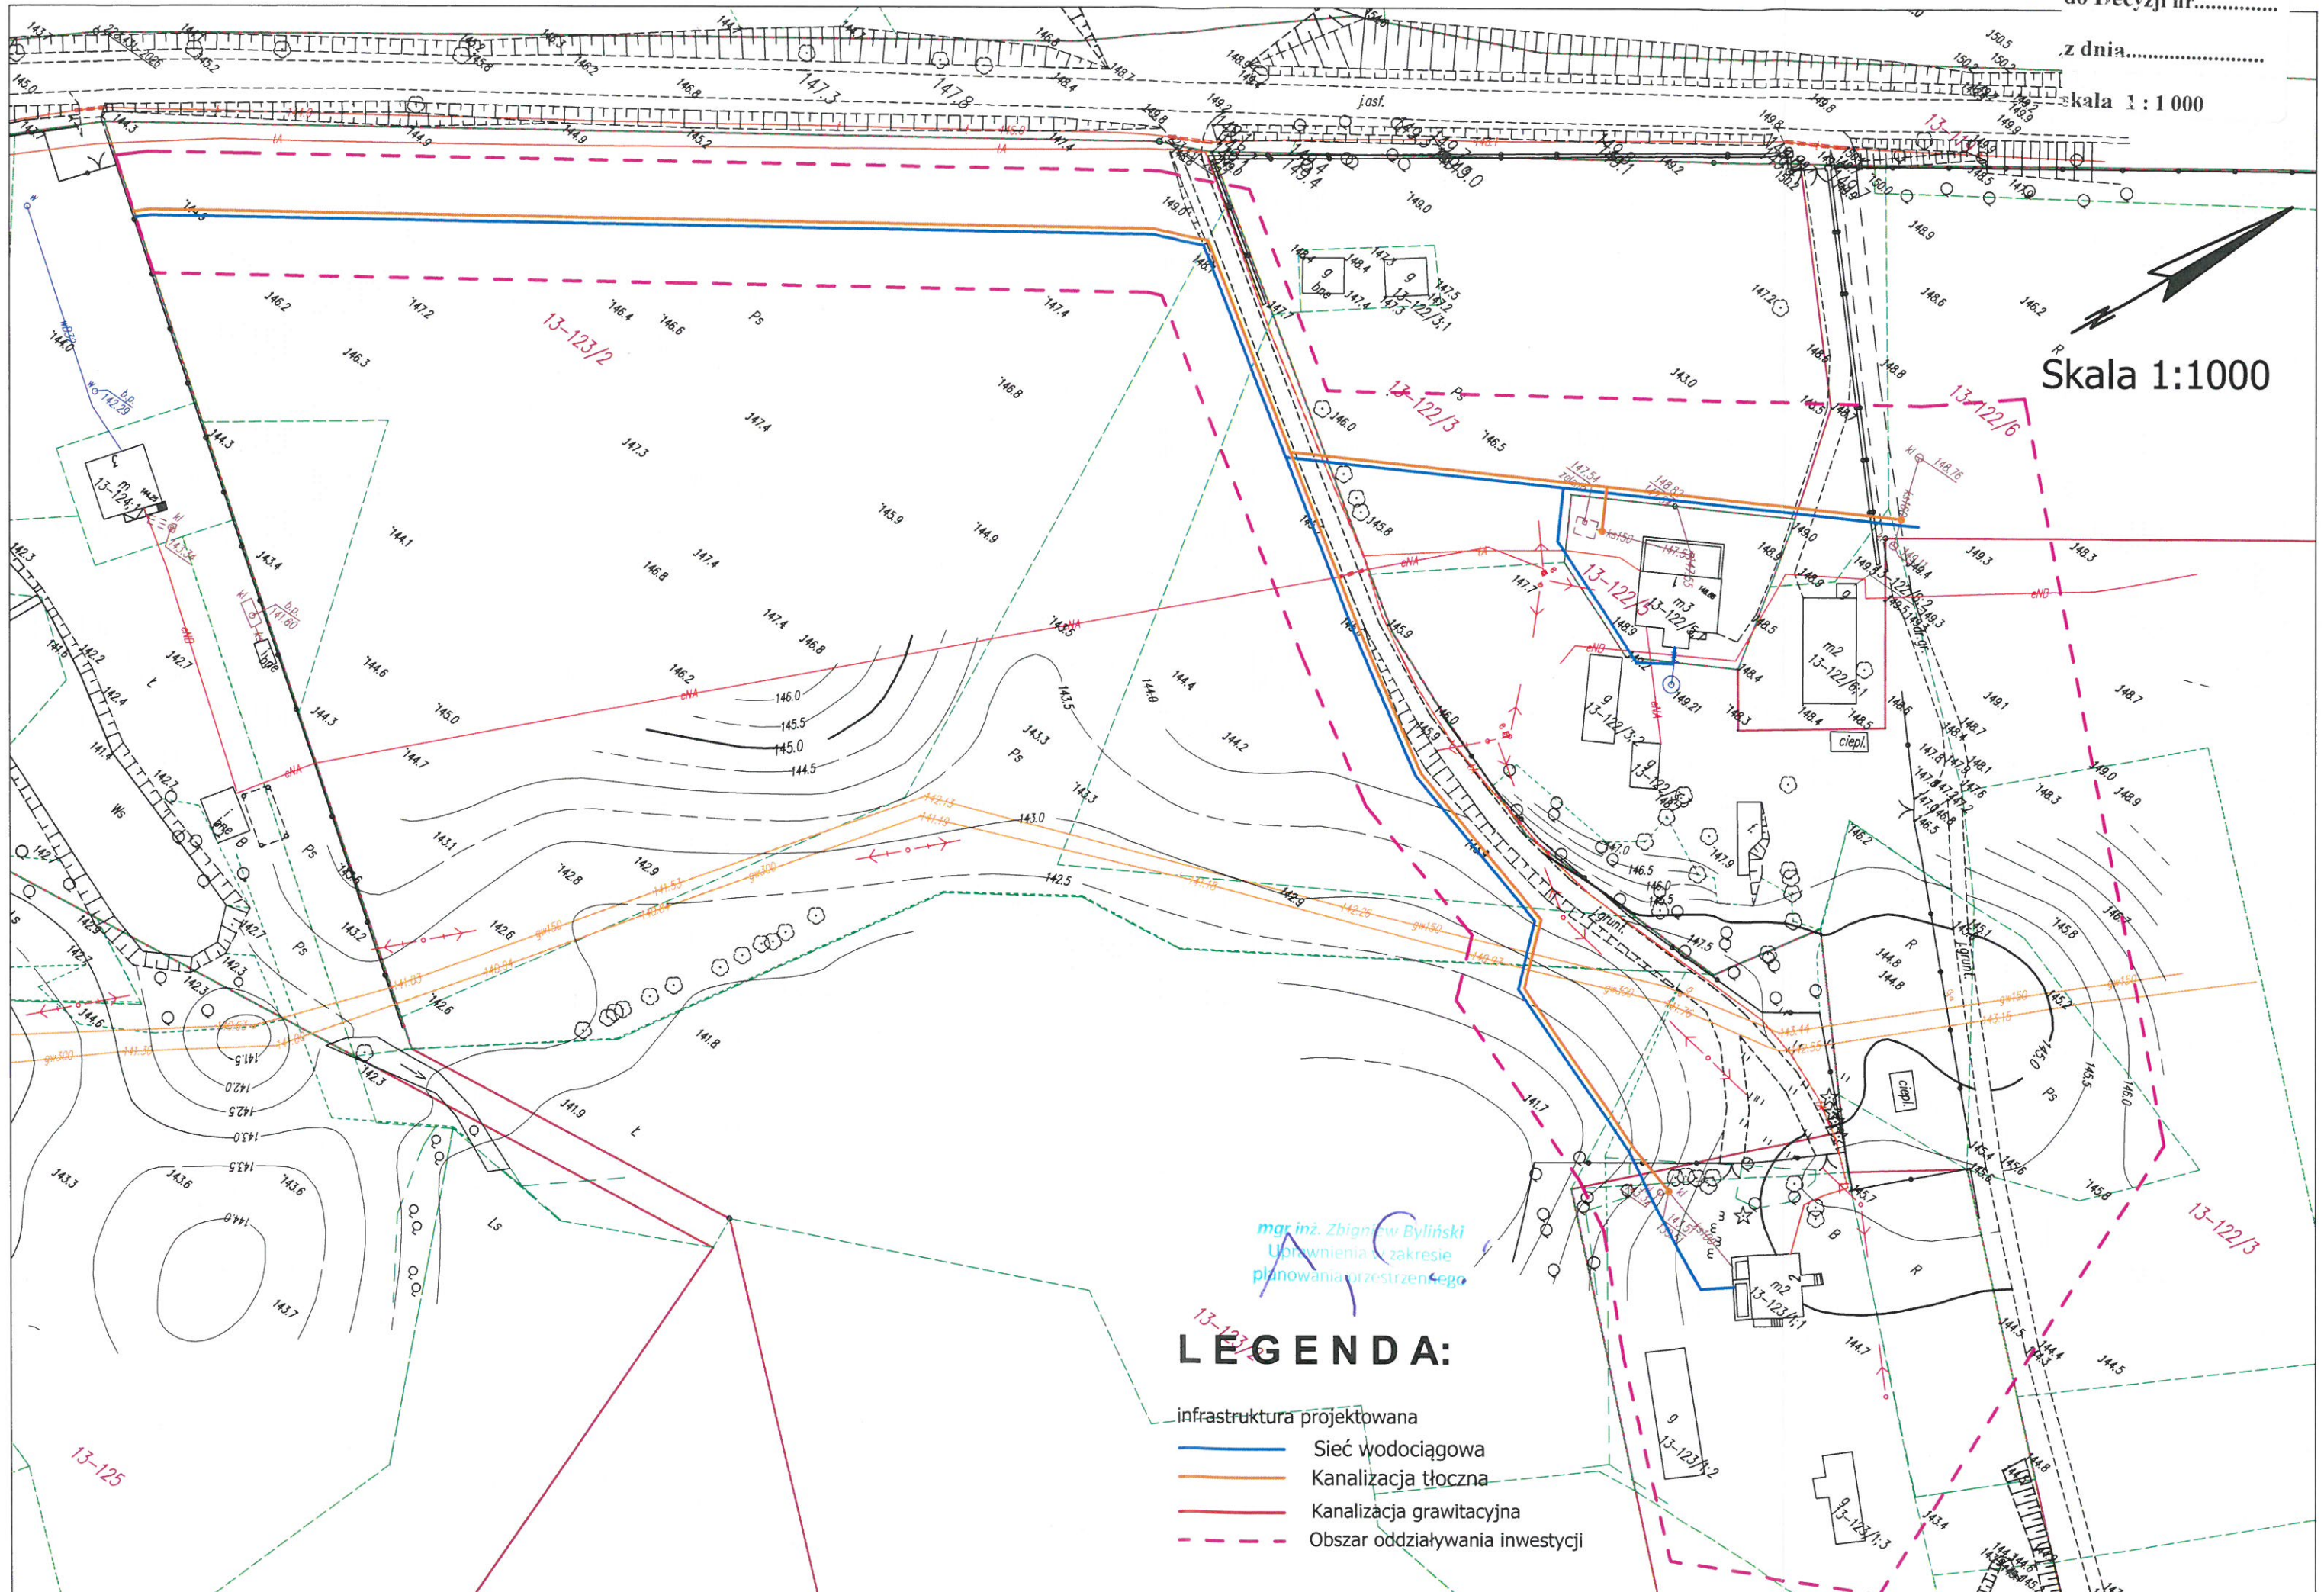

mgr inż. Zbigniew Byliński  
Upoważnienia w zakresie  
planowania i zestrzeżeń

### LEGENDA:

- infrastruktura projektowana
- Sieć wodociągowa
- Kanalizacja tłoczna
- Kanalizacja grawitacyjna
- Obszar oddziaływania inwestycji