



MIEJSCOWY PLAN ZAGOSPODAROWANIA PRZESTRZENNEGO
DLA DZIAŁEK NR EWID. 153/2, 153/3, 153/4, 153/5, 153/8 ORAZ 153/6
POŁOŻONYCH W OBRĘBIE GEODEZYJNYM LINOWO, GMINA DŹWIERZUTY

ZAŁĄCZNIK NR 1
DO UCHWAŁY NR/.....
RADY GMINY DŹWIERZUTY
Z DNIA R.

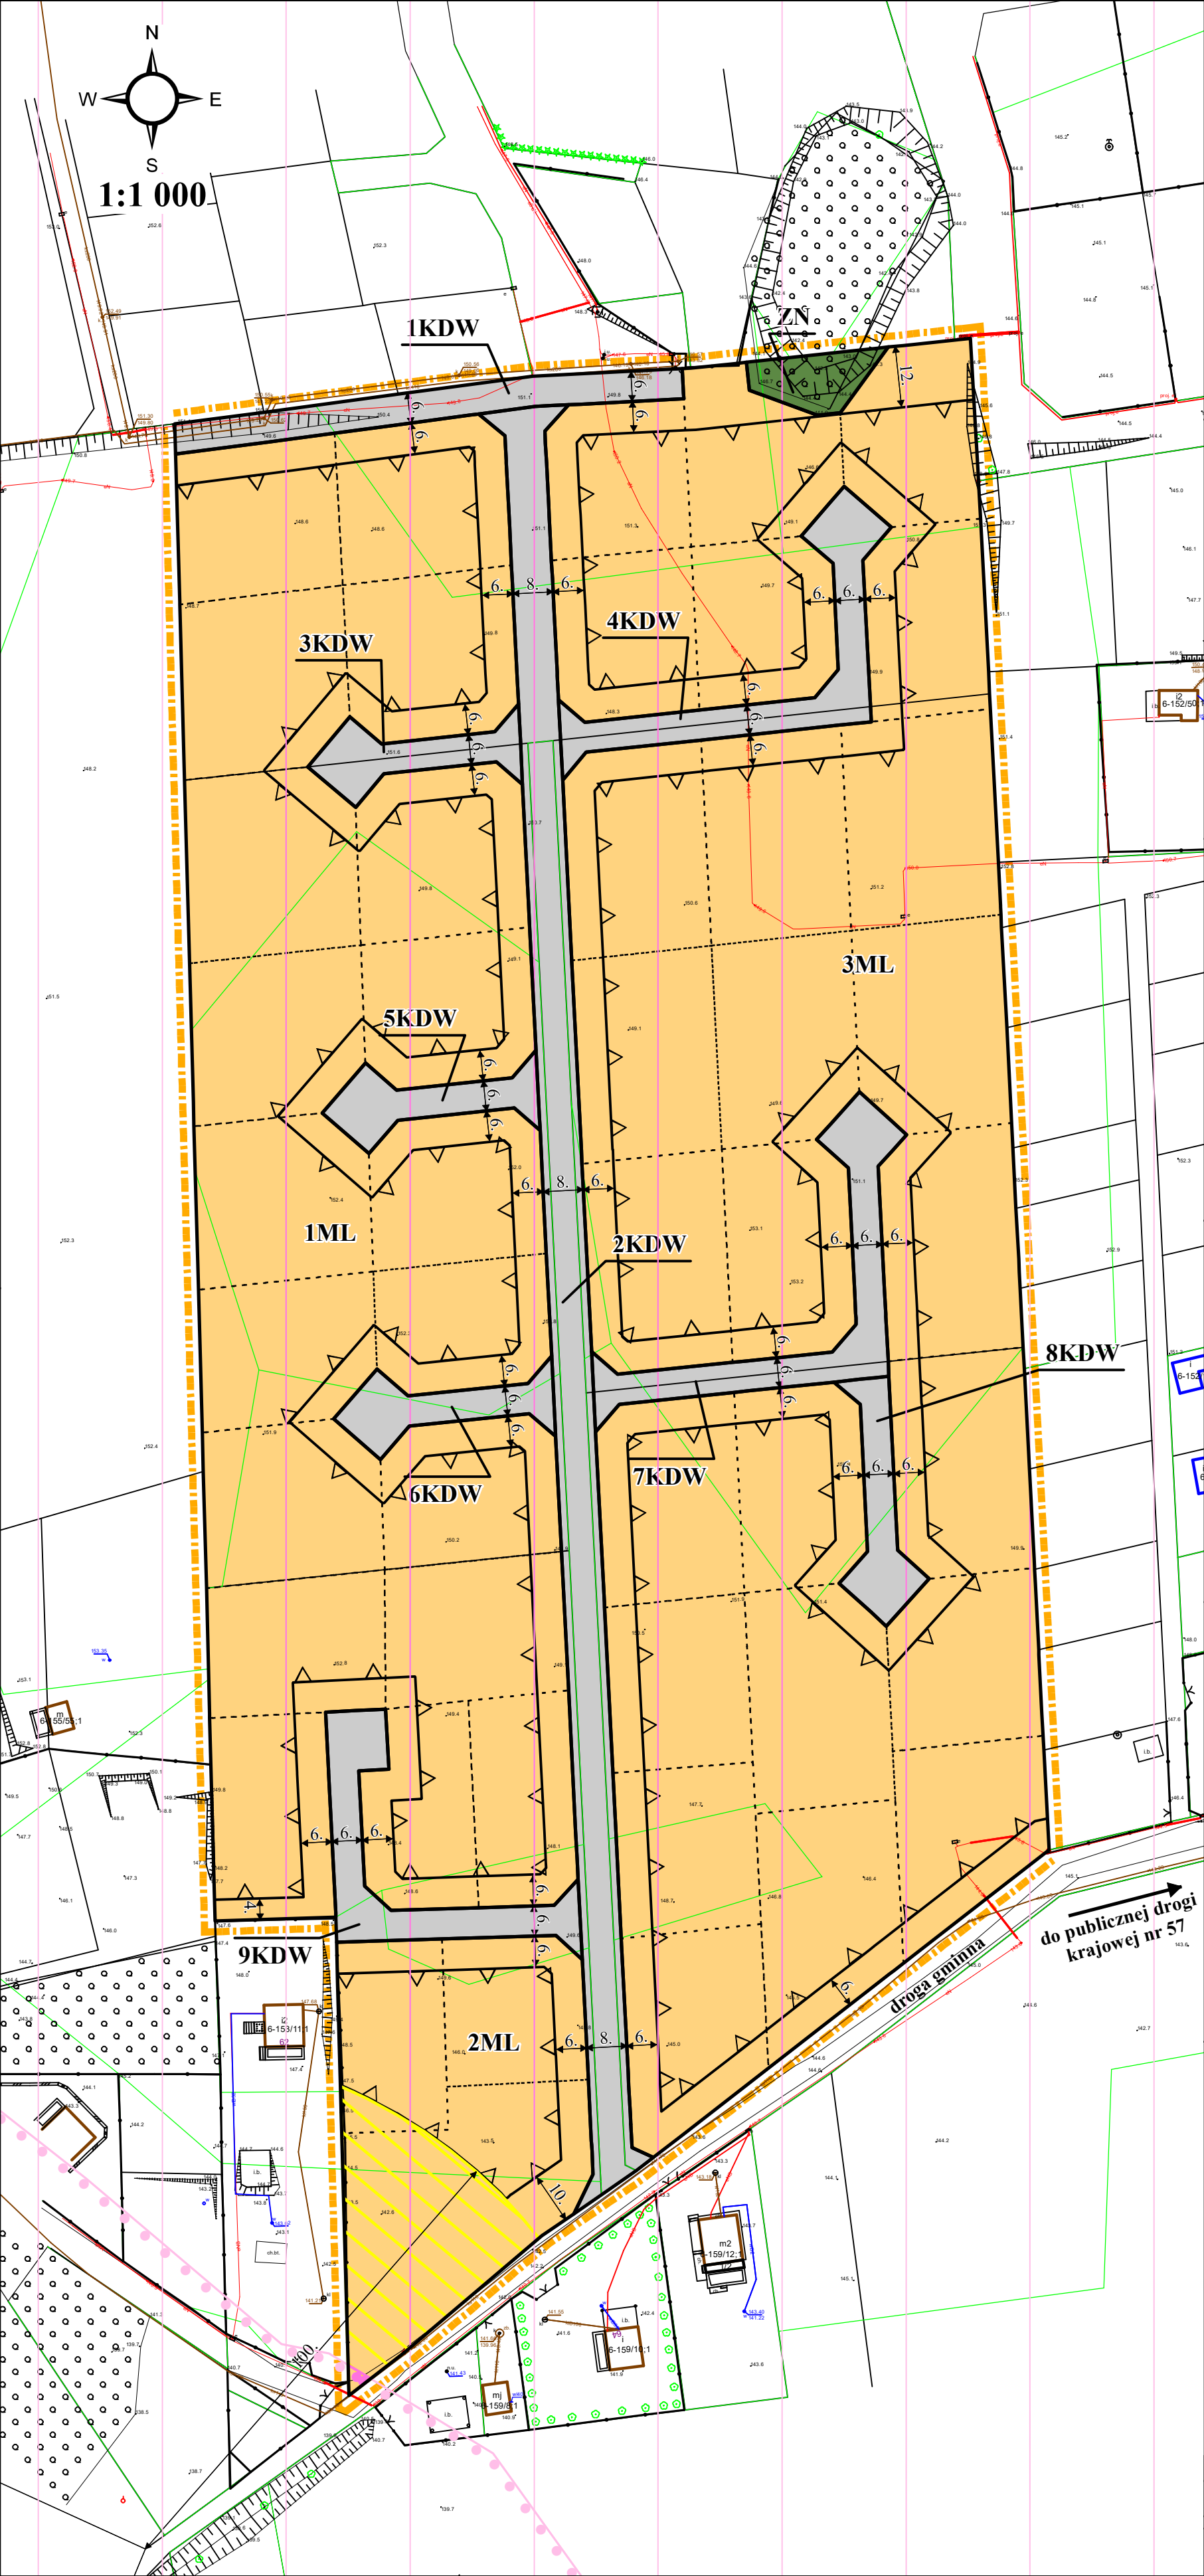


WYRYS ZE STUDIUM UWARUNKWAŃ
I KIERUNKÓW ZAGOSPODAROWANIA
PRZESTRZENNEGO GMINY DŹWIERZUTY

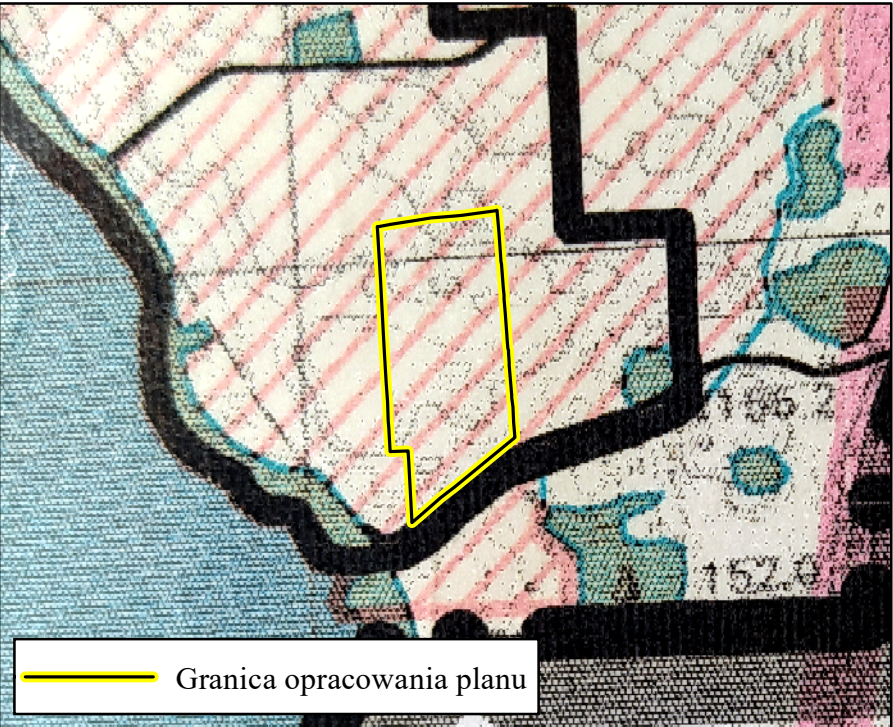

- REKREACJA I TURYSTYKA
- KIERUNKOWE OBSZARY ROZWOJU FUNKCJI REKREACYJNYCH
 - OBSZARY OBJĘTE MIEJSCOWYMI PLANAMI ZAGOSPODAROWANIA PRZESTRZENNEGO ZGODNIE Z USTAWĄ O ZAGOSPODAROWANIU PRZESTRZENNYM Z 7 LIPCA 1994 R.
 - GRANICA GMINY
 - WODY

MAPA POGLĄDOWA
Z LOKALIZACJĄ GRANIC PLANU

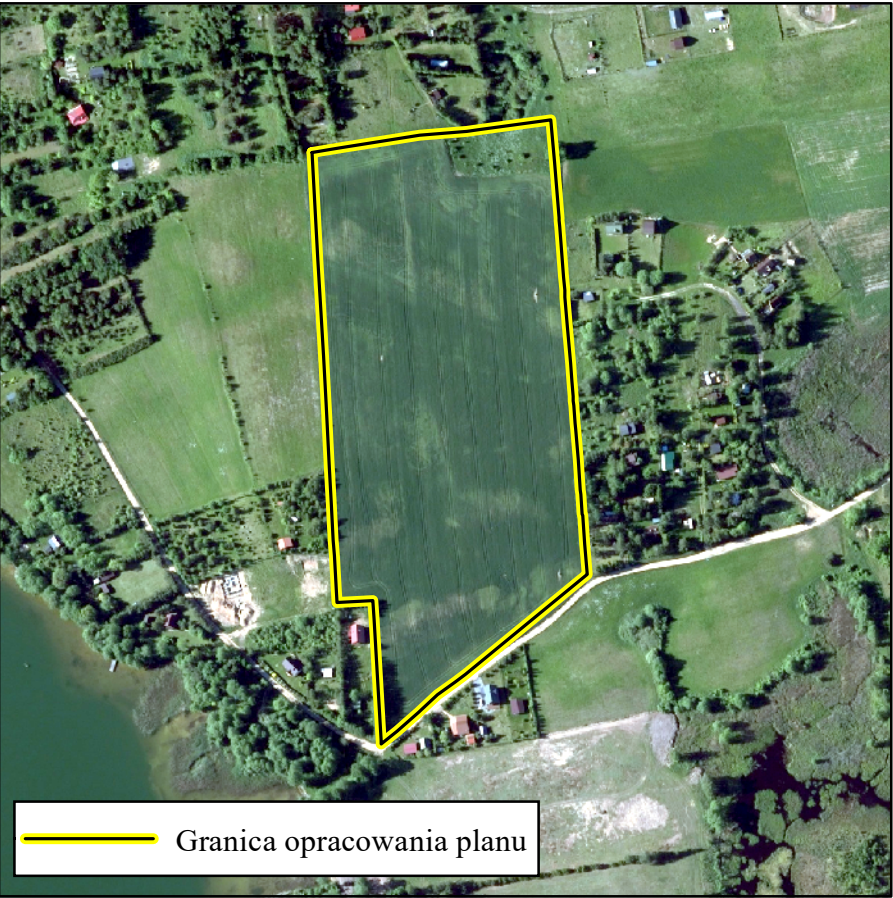

OZNACZENIA

- Granica opracowania planu
 - Linie rozgraniczające tereny o różnym przeznaczeniu lub różnych zasadach zagospodarowania
 - Nieprzekraczalna linia zabudowy
 - 12. Wymiar podany w metrach
- PRZEZNACZENIE TERENU:
- ML - Teren zabudowy rekreacji indywidualnej
 - ZN - Teren zieleni objętej formami ochrony przyrody zgodnie z przepisami o ochronie przyrody
 - KDW - Teren drogi wewnętrznej

OZNACZENIA OBOWIĄZUJĄCE WYNIKAJĄCE
Z PRZEPISÓW ODRĘBNYCH

- Obszar Chronionego Krajobrazu Pojezierza Olsztyńskiego
- Obszar Specjalnej Ochrony Ptaków Puszcza Napiwodzko-Ramucka PLB280007
- Obszar zakazu budowy nowych obiektów budowlanych wynikający z ustaleń aktów prawa miejscowego dotyczących ochrony przyrody (związany z pasem szerokości 100 m od linii brzegów rzek, jezior i innych naturalnych zbiorników wodnych)

OZNACZENIE INFORMACYJNE

- Projektowany podział

