MIEJSCOWY PLAN ZAGOSPODAROWANIA PRZESTRZENNEGO DLA DZIAŁKI EW. NR 189/2 W MIEJSCOWOŚCI ORZYNY, GMINA DŹWIERZUTY

ZAŁĄCZNIK NR 1
DO UCHWAŁY NR ...
RADY GMINY DŹWIERZUTY Z DNIA ...

WYRYS ZE STUDIUM UWARUNKOWAŃ I KIERUNKÓW ZAGOSPODAROWANIA PRZESTRZENNEGO GMINY DŹWIERZUTY

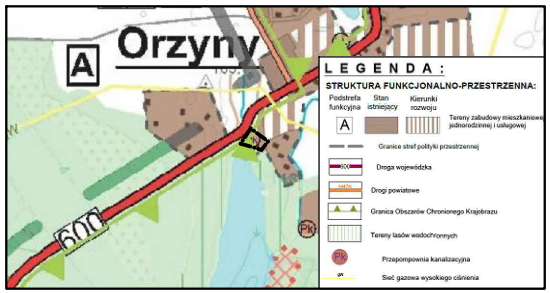

GRANICA MPZP

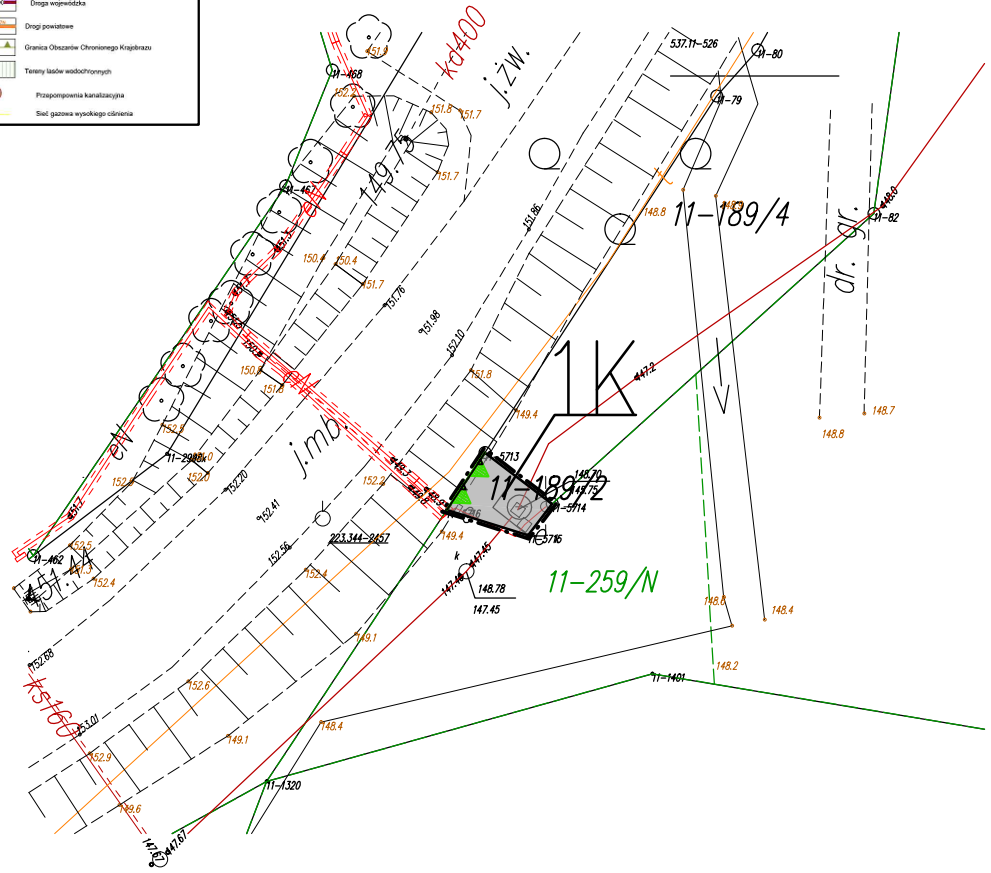

N

SKALA 1:500

0 5m 10m 20m

USTALENIA:

GRANICA PLANU

LINIE ROZGRANICZAJĄCE TERENY O RÓŻNYM PRZEZNACZENIU LUB RÓŻNYCH ZASADACH ZAGOSPODAROWANIA

NIEPRZEKRACZALNA LINIA ZABUDOWY

1K — TEREN INFRASTRUKTURY TECHNICZNEJ – KANALIZACJA

GRANICA SPYCHOWSKIEGO OBSZARU CHRONIONEGO KRAJOBRAZU

PRZEDSIĘBIORSTWO GOSPODARKI GRUNTAMI Pluski, ul. Pluszna 19			
MIEJSCOWY PLAN ZAGOSPODAROWANIA PRZESTRZENNEGO DLA DZIAŁKI EW. NR 189/2 W MIEJSCOWOŚCI ORZYNY, GMINA DŹWIERZUTY			
AUTORZY OPRACOWANIA		PODPIS	SKALA 1:500
GŁÓWNY PROJEKTANT	mgr inż. Maciej Wronka		DATA: 04.2021
PROJEKTANT	mgr inż. Emilia Gałuszka – Wronka		ZAŁĄCZNIK NR 1