


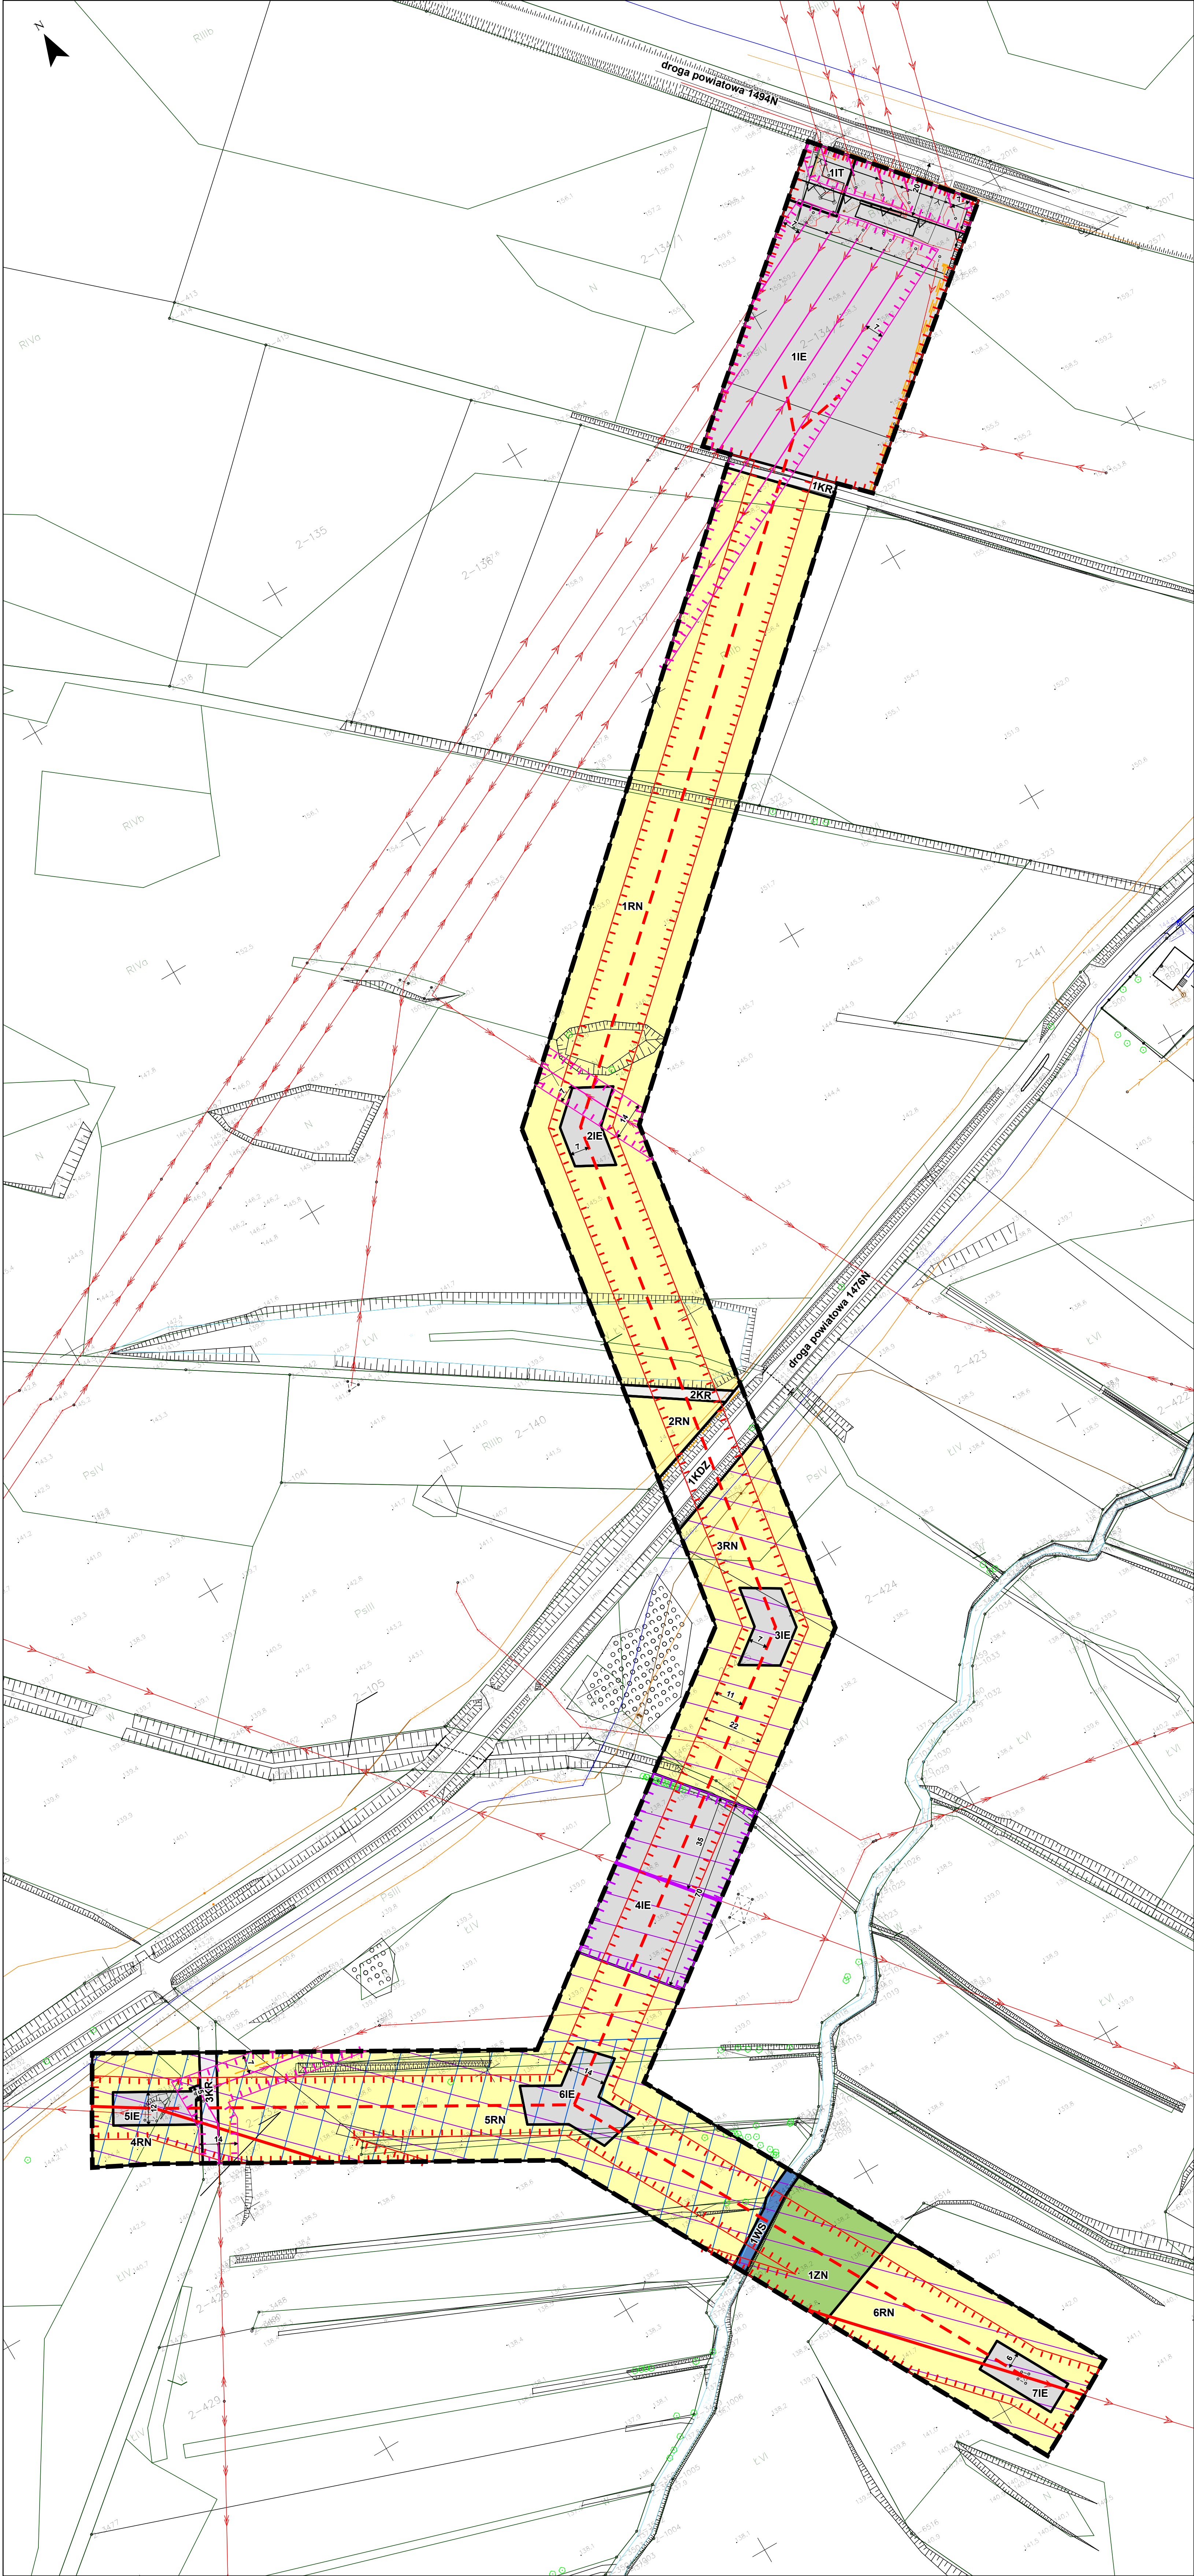

Kąty nachylenia szrafur w legendzie są zorientowane względem kierunku północy

Elementy będące ustaleniami planu miejscowego:

- Granica obszaru objętego planem miejscowym
- Linie rozgraniczające tereny o różnym przeznaczeniu lub różnych zasadach zagospodarowania
- Nieprzekraczalna linia zabudowy
- Wymiar podany w metrach
- Pas terenu ochrony funkcyjnej linii elektroenergetycznej wzdłuż istniejącej napowietrznej linii elektroenergetycznej 15 kV
- Pas terenu ochrony funkcyjnej linii elektroenergetycznej wzdłuż projektowanej i istniejącej napowietrznej linii elektroenergetycznej 110 kV
- Pas terenu ochrony funkcyjnej linii elektroenergetycznej wzdłuż istniejącej napowietrznej linii elektroenergetycznej 400 kV

Oznaczenie przeznaczenia terenów:

- KDZ - teren drogi zbiorczej
- KR - teren komunikacji drogowej wewnętrznej
- IE - teren elektroenergetyki
- IT - teren telekomunikacji
- RN - teren rolnictwa z zakazem zabudowy
- WS - teren wód powierzchniowych śródlądowych
- ZN - teren zieleni naturalnej

Elementy będące ustaleniami planu miejscowego, obowiązującymi na podstawie przepisów odrębnych:

- Natura 2000 Obszar specjalnej ochrony ptaków Puszcza Napiwodzko-Ramucka PLB280007
- Obszar Chronionego Krajobrazu Pojezierza Olsztyńskiego

Elementy informacyjne, niebędące ustaleniami planu miejscowego:

- Oś projektowanej kablowej linii elektroenergetycznej 15 kV
- Oś istniejącej napowietrznej linii elektroenergetycznej 15 kV
- Oś projektowanej napowietrznej linii elektroenergetycznej 110 kV
- Oś istniejącej napowietrznej linii elektroenergetycznej 110 kV
- Oś istniejącej napowietrznej linii elektroenergetycznej 400 kV

Obszar objęty planem miejscowym zlokalizowany jest w całości na obszarze Głównego Zbiornika Wód Podziemnych nr 213 Olsztyn.

1:1000

0 20 40 60 80 100 m

1 cm na mapie = 10 m w terenie

Format wydruku w skali 1:1000
60 cm x 100 cm

Układ współrzędnych płaskich prostokątnych
PL-2000 strefa 7

Źródło pochodzenia użytego materiału państwowego z zasobu geodezyjnego i kartograficznego:
Wydział Geodezji, Kartografii i Gospodarki Nieruchomościami
Powiatowy Ośrodek Dokumentacji Geodezyjnej i Kartograficznej
Starostwo Powiatowe w Szczycinie
ul. Kościuszki 14, 12-100 Szczycino

Wyrys ze Studium uwarunkowań i kierunków zagospodarowania przestrzennego gminy Dźwierzuty

Granica obszaru objętego planem miejscowym

Fragment legendy Studium:

- Lokalne szlaki rowerowe
- Międzyregionalne szlaki rowerowe
- Drogi powiatowe
- Linia elektroenergetyczna wysokiego napięcia 110kV
- Punkt zasilania Dźwierzuty / Główny punkt zasilania
- Oczyszczalnia ścieków
- Granica Obszarów Chronionego Krajobrazu
- NATURA 2000
- OSO Puszcza Napiwodzko-Ramucka
- Stanowiska archeologiczne wpisane do wojewódzkiej ewidencji zabytków archeologicznych
- Proponowana granica obszaru ochronnego GZWP Nr 213 Olsztyn o zaostrożonych rygorach

Mapa poglądowa z lokalizacją obszaru objętego planem miejscowym

Granica obszaru objętego planem miejscowym